


Flurkartenausschnitt zur VO des Reg. Präs. vom 31. 7. 1974

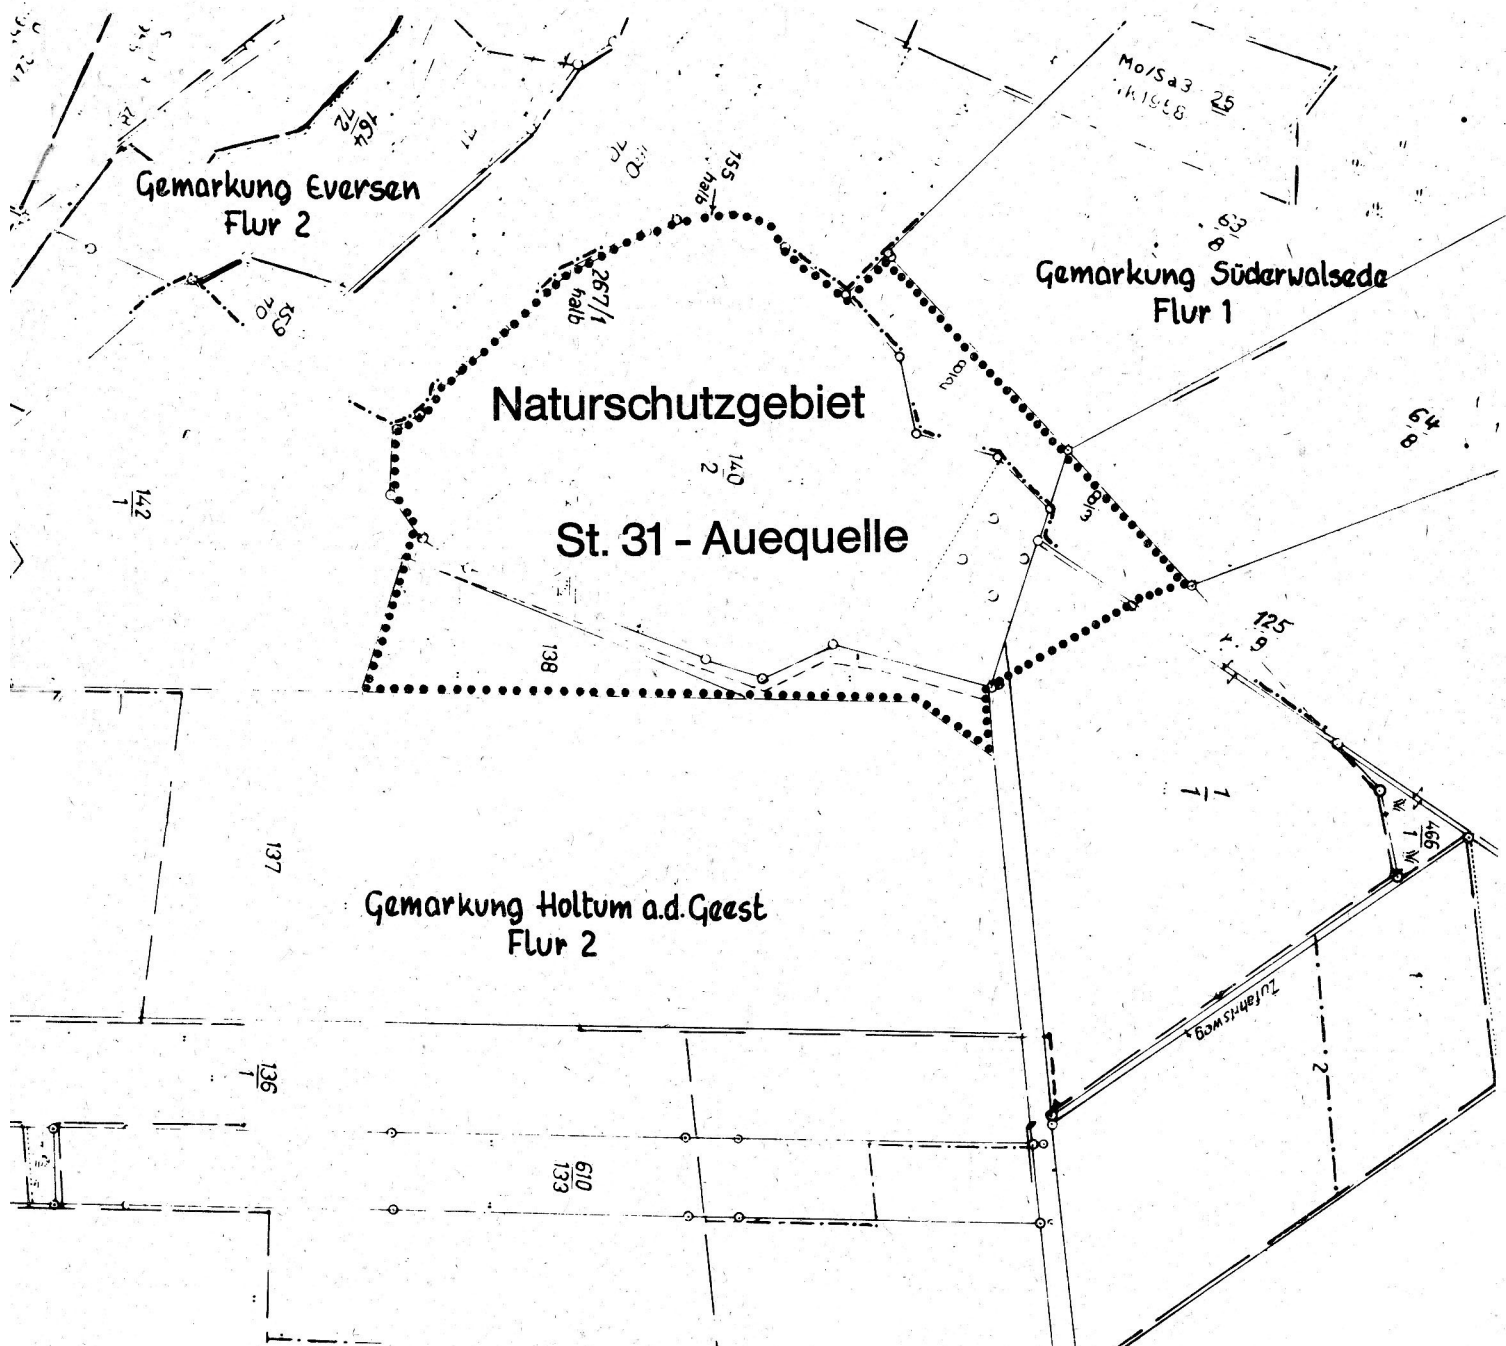

Bem.: Zusammenfügung von Flurkarten, Maßstab 1 : 3200