


## Regelquerschnitt

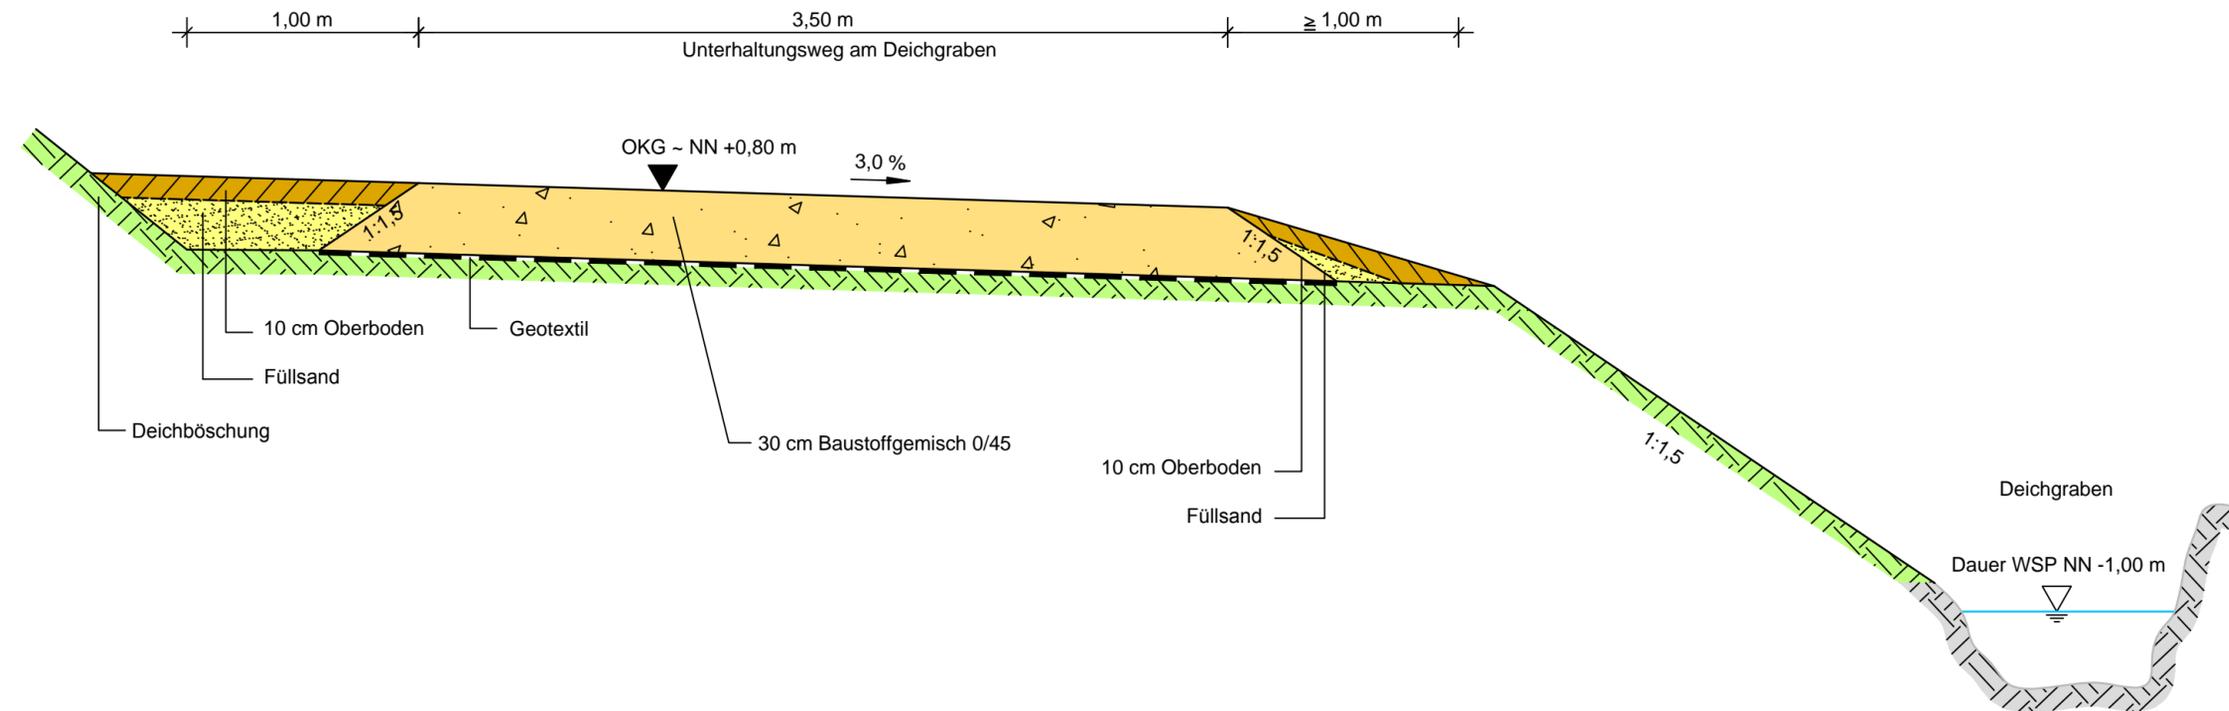

## Erweiterung des Europakais - Liegeplatz 4 -

Auftraggeber  
**Niedersachsen - Ports GmbH & Co. KG**  
 Niederlassung Cuxhaven  
 Am Schleusenpriel 2  
 27472 Cuxhaven



Projekt  
**Kompensationsmaßnahme Hemmoor**  
 Landschaftpflegerische Ausführungsplanung

Zeichnungsinhalt  
**Detail - Regelquerschnitt Erschließungsstraße (M9)**  
 Schnitt A-A

	Datum	Name		Kennzeichnung	Maßstab: 1:25
PL	09.01.15	GHA	Projekt-Nr.	0964-07-010	
gez.	09.01.15	BOL	Datei-Name	DP_RQ_Erschließungsstr.dwg	Anlage: 4
gepr.	09.01.15	SM	Ploteinstellung	GM-STD-Farbe.ctb	Blätter: 2
Blattgröße: 625 x 297					Blatt-Nr.: 1



Grontmij GmbH  
 Harburger Straße 25  
 21680 Stade  
 Telefon +49 4141 5200-0  
 Telefax +49 4141 64081

Zertifiziert durch die TÜV Rheinland Cert GmbH (www.tuv.com, ID 9108622071)  
 nach ISO 9001:2008, ISO 14001:2004, OHSAS 18001:2007.