




## Überfahrt Draufsicht

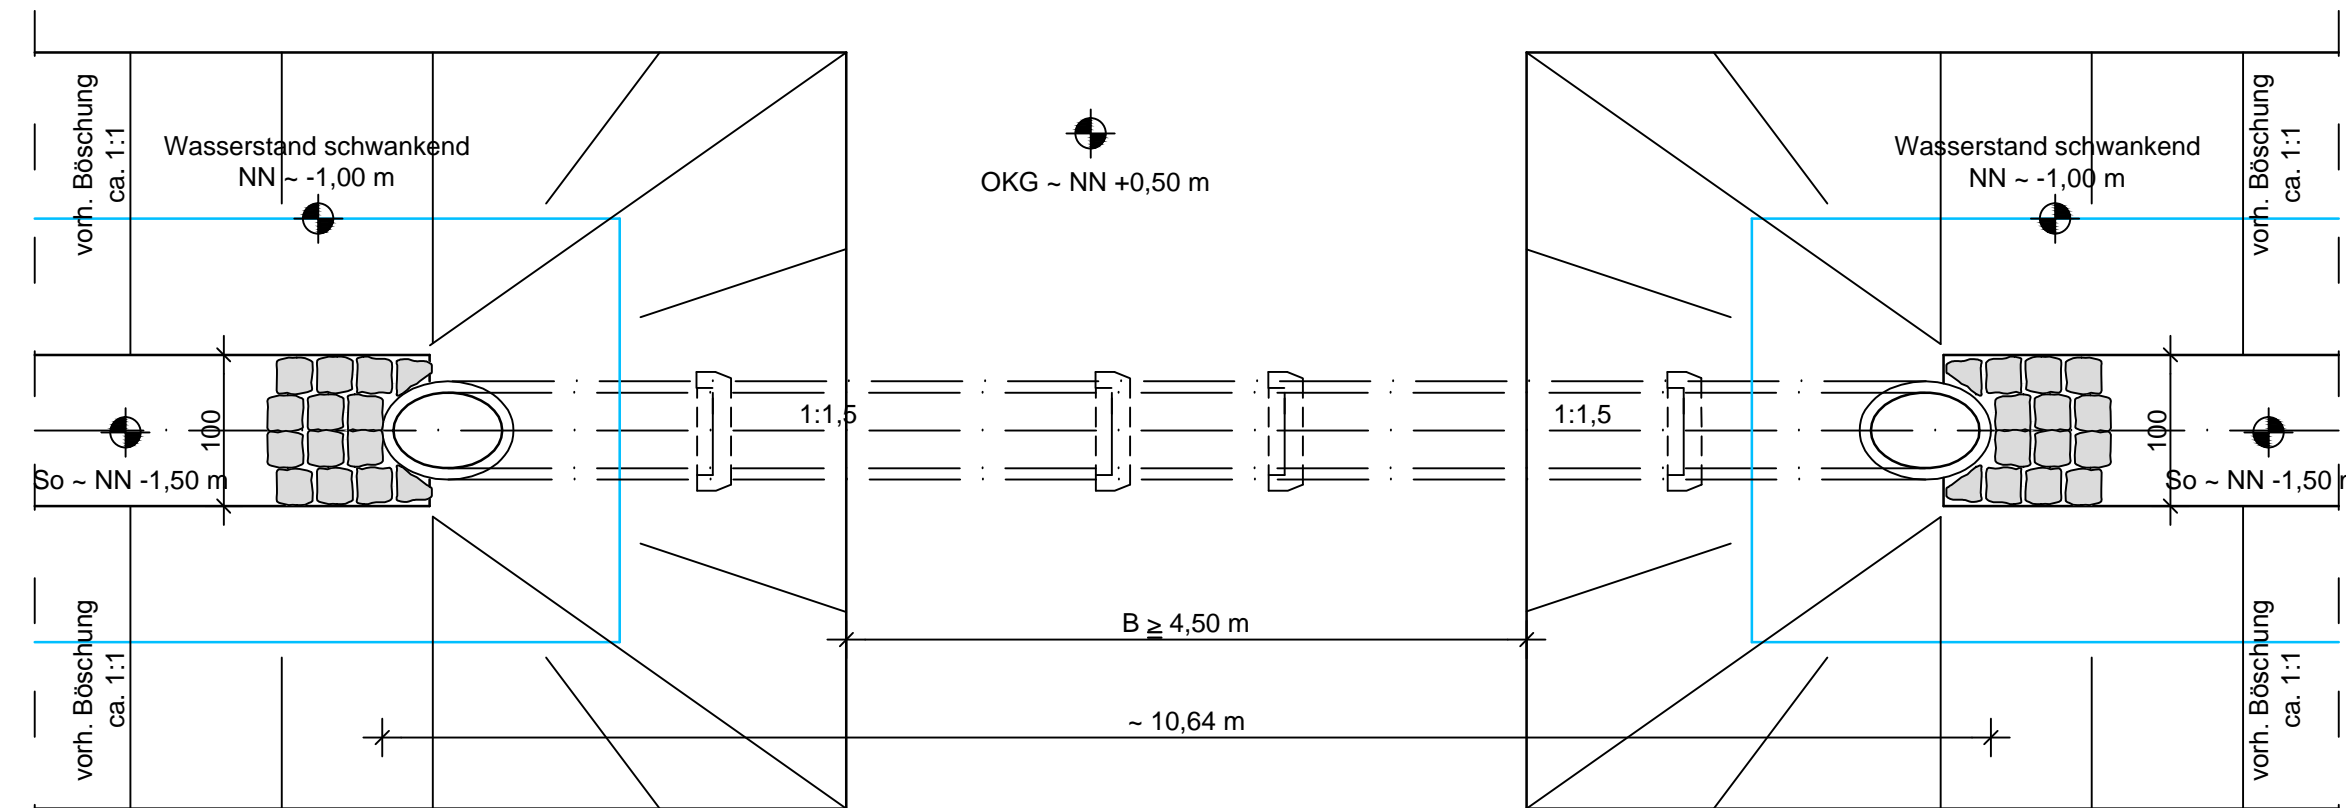

## Deichgrabenüberfahrt

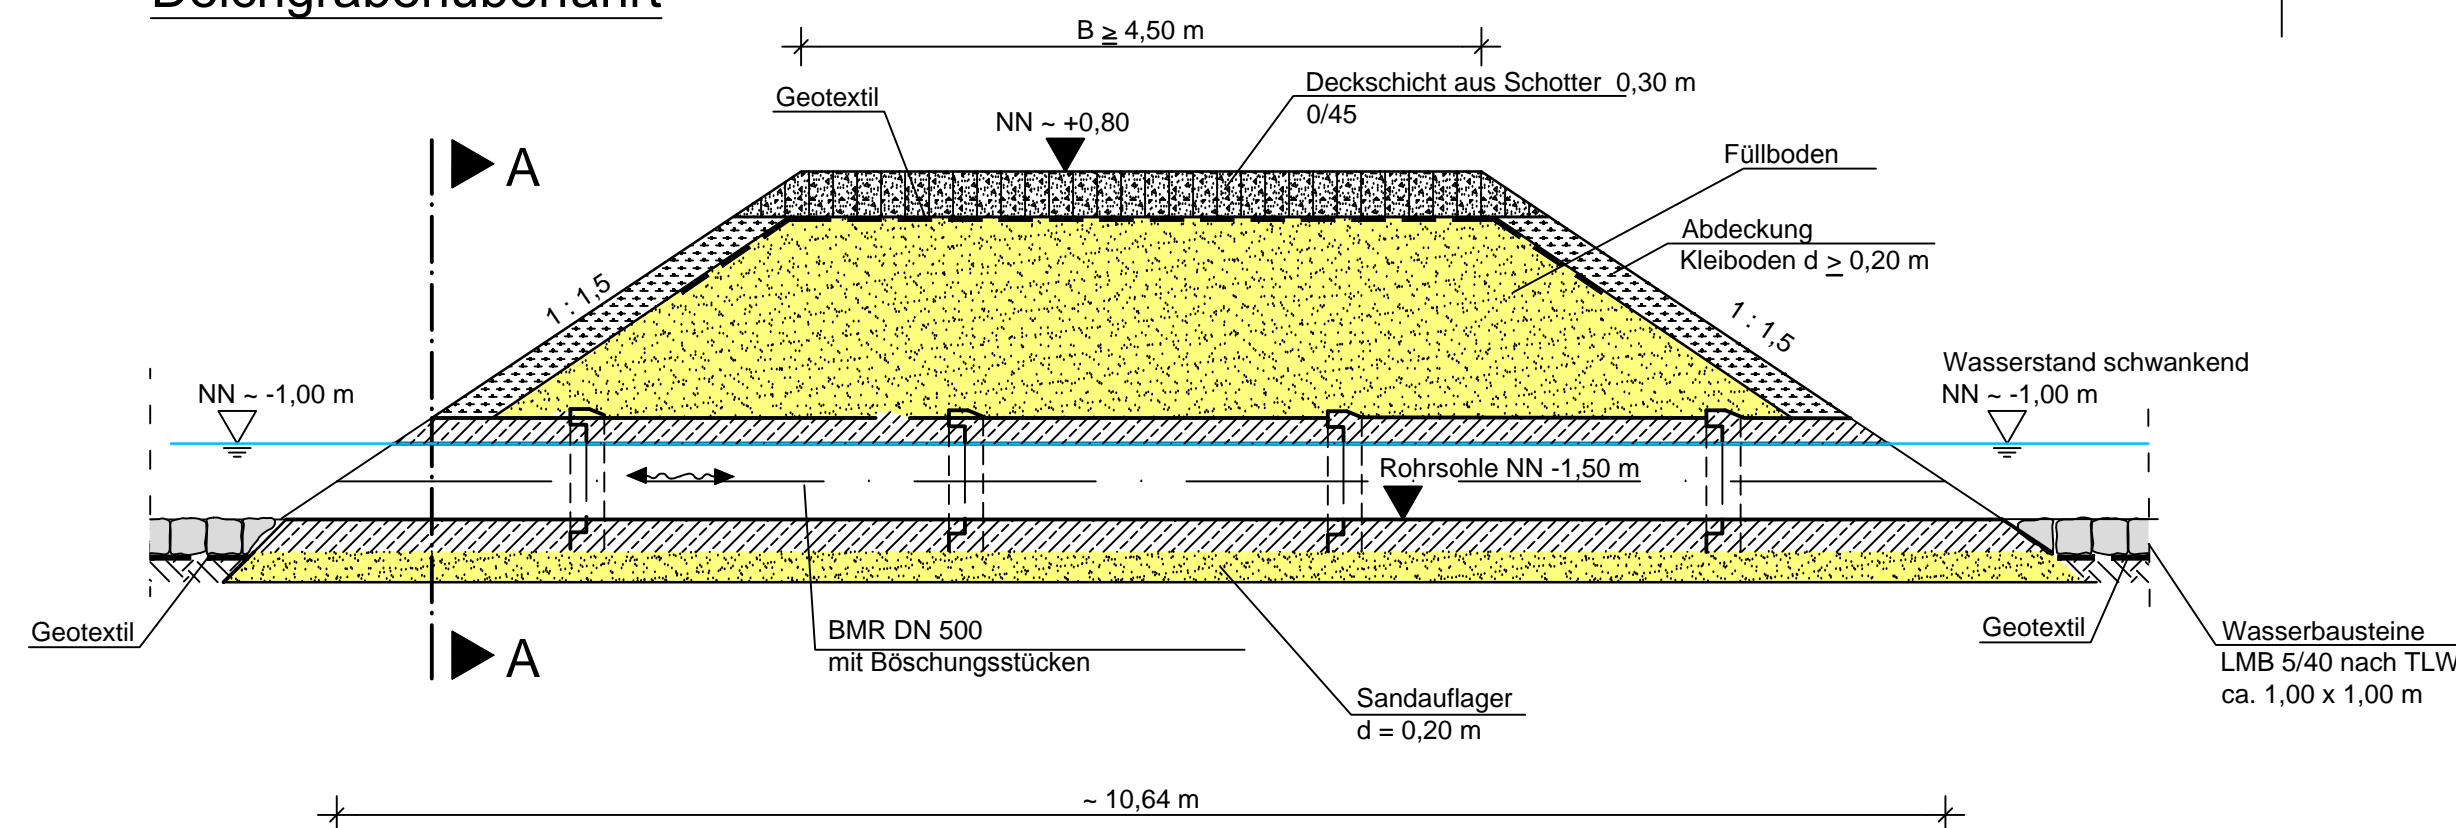

## Überfahrt Schnitt A-A

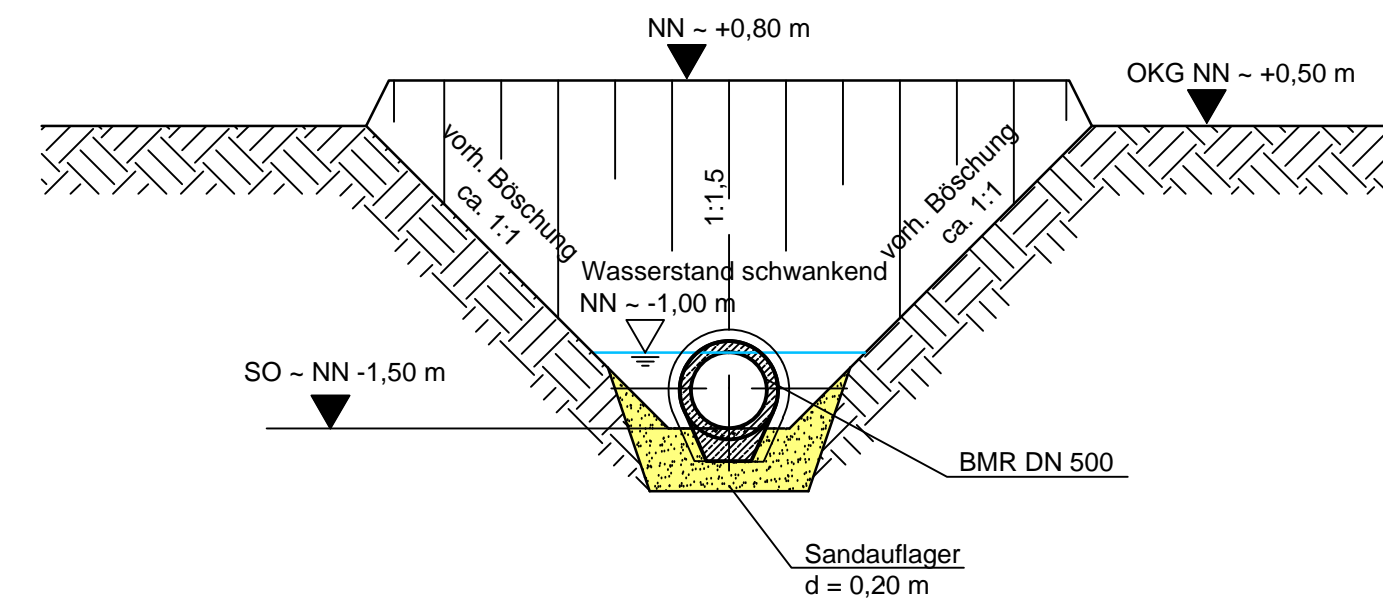

## Erweiterung des Europakais - Liegeplatz 4 -

Auftraggeber  
Niedersachsen - Ports GmbH & Co. KG  
Niederlassung Cuxhaven  
Am Schleusenpriel 2  
27472 Cuxhaven



Projekt  
Kompensationsmaßnahme Hemmoor  
Landschaftspflegerische Ausführungsplanung

Zeichnungsinhalt  
Detail - Erschließungsstraße / Deichgrabenüberfahrt (M9)

|                       | Datum    | Name | Kennzeichnung                       | Maßstab: 1 : 50 |
|-----------------------|----------|------|-------------------------------------|-----------------|
| PL                    | 09.01.15 | GHA  | Projekt-Nr. 0964-07-010             | 1,0 m 2,0 m     |
| gez.                  | 09.01.15 | BOL  | Datei-Name Deichgrabenüberfahrt.dwg | Anlage: 5       |
| gepr.                 | 09.01.15 | SM   | Ploteinstellung GM-STD-Farbe.ctb    | Blätter: 1      |
| Blattgröße: 850 x 297 |          |      |                                     | Blatt-Nr.: 1    |



Grontmij GmbH  
Harburger Straße 25  
21680 Stade  
Telefon +49 4141 5200-0  
Telefax +49 4141 64081

Zertifiziert durch die TÜV Rheinland Cert GmbH (www.tuv.com, ID 9108622071)  
nach ISO 9001:2008, ISO 14001:2004, OHSAS 18001:2007.