



deichparallele Bodenmiete

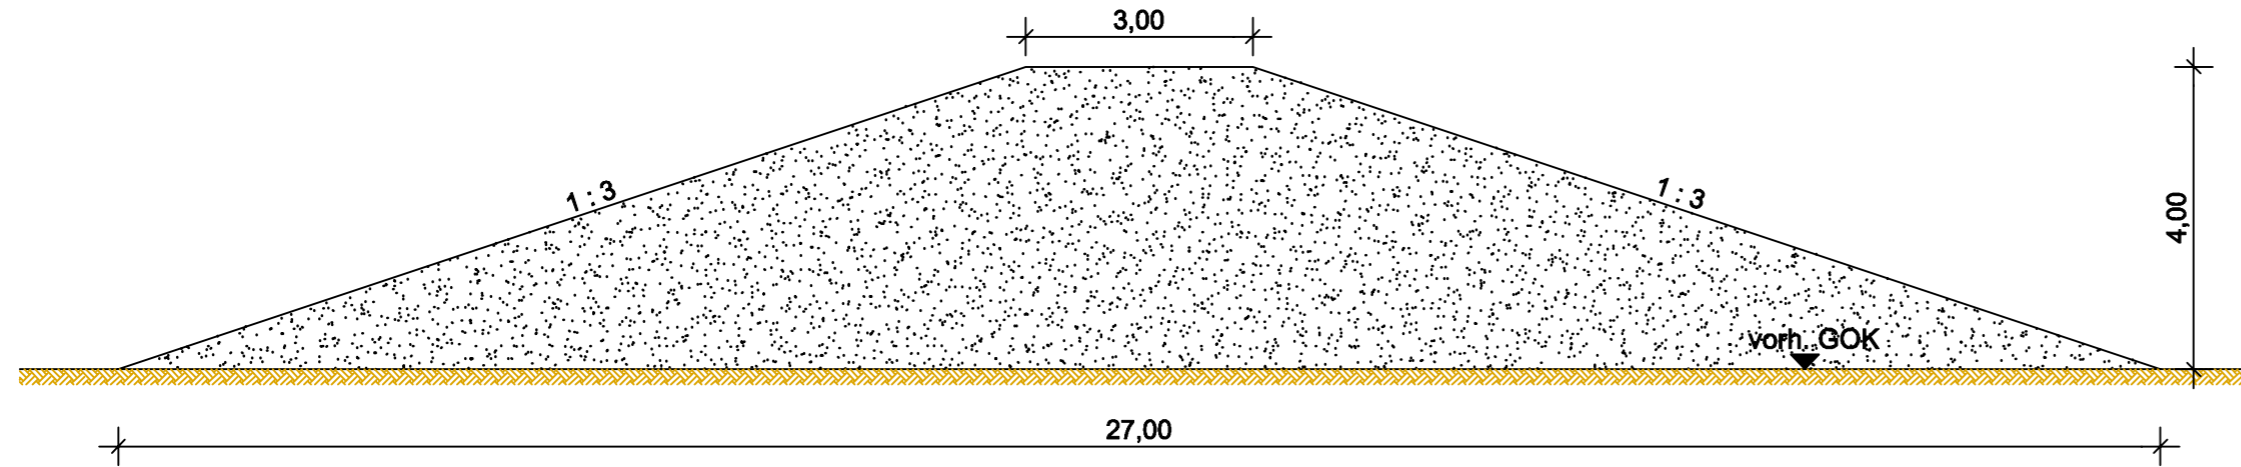

Verwallung

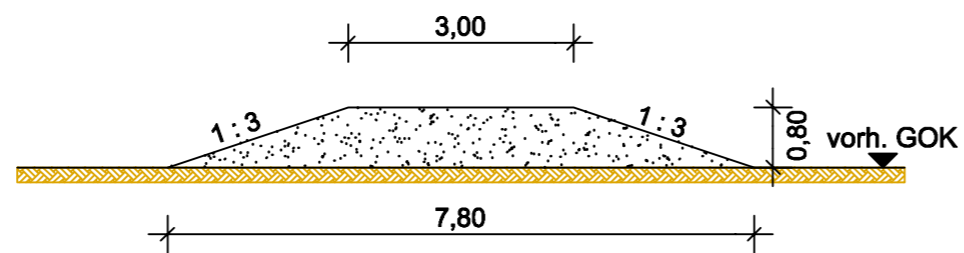

**Erweiterung des Europakais
- Liegeplatz 4 -**

Auftraggeber
Niedersachsen - Ports GmbH & Co. KG
Niederlassung Cuxhaven
Am Schleusenpriel 2
27472 Cuxhaven



Projekt
Kompensationsmaßnahme Hemmoor
Landschaftspflegerische Ausführungsplanung

Zeichnungsinhalt
Detail - Bodenmiete und Verwallung

	Datum	Name		Kennzeichnung	Maßstab: 1 : 100
PL	08.06.15	GHA	Projekt-Nr.	0964-07-010	
gez.	08.06.15	KUN/MKL	Datei-Name	Verwallungen.dwg	Anlage: 6
gepr.	08.06.15	SM	Ploteinstellung	GM-STD-Farbe.ctb	Blätter: 1
Blattgröße: 850 x 297					Blatt-Nr.: 1



Grontmij GmbH
Harburger Straße 25
21680 Stade
Telefon +49 4141 5200-0
Telefax +49 4141 64081

Zertifiziert durch die TÜV Rheinland Cert GmbH (www.tuv.com, ID 9108622071)
nach ISO 9001:2008, ISO 14001:2004, OHSAS 18001:2007.