


Querprofil Achse Deichverteidigungsweg
Station 0+070.000

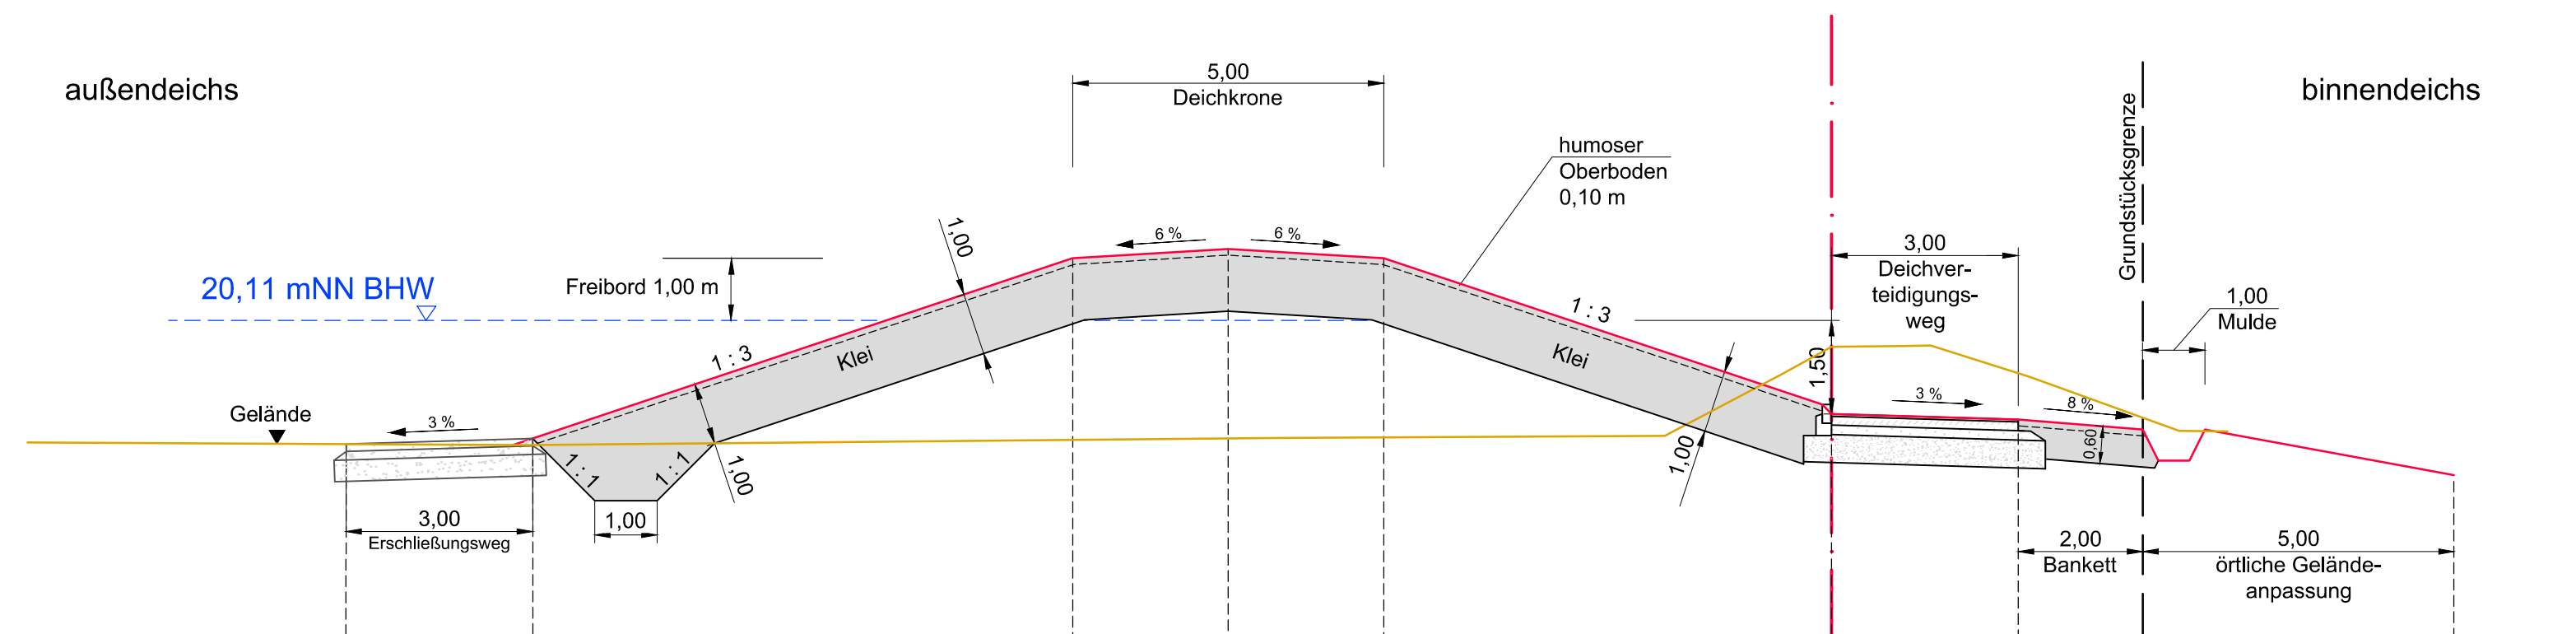


Planungshöhen		18.11	21.11	21.26	21.11	18.76	18.61	18.52	18.36	17.86	17.86	18.36	17.63
Station		21.20	12.20	9.70	7.20	0.15	0.00	3.00	5.00	5.25	5.75	6.00	10.00
Bestandshöhen	18.15	18.11	18.22	18.26	19.26	19.69	19.69	19.21	18.34	18.33			
Station	29.00	20.98	8.93	2.68	0.79	0.00	0.00	3.18	5.59	6.36			

Reduzierung Freibord von 1,20 m auf 1,00 m	Juli 2015	König	Bade
geändert / ergänzt	Datum	Bearbeiter/in	Gezeichnet

Gemeinde Höhbeck

1. Änderungsantrag zum Antrag auf Planfeststellung
für den Neubau des Elbedeiches in der Ortslage Vietze, 1. Planungsabschnitt
Station 0+000 bis Station 0+467, Elbe- km 488 bis Elbe- km 489

Querprofil 0+070 Maßstab 1 : 100		Anlage: 5.1
Aufgestellt: Lüneburg, den 28.07.2015	Datum	Unterschrift
 Niedersächsischer Landesbetrieb für Wasserwirtschaft, Küsten- und Naturschutz -Betriebsstelle Lüneburg - <i>C. Jantsch</i>	Bearbeiter/in	Juli 2015
	Anfertigung der Zeichnung	Juli 2015