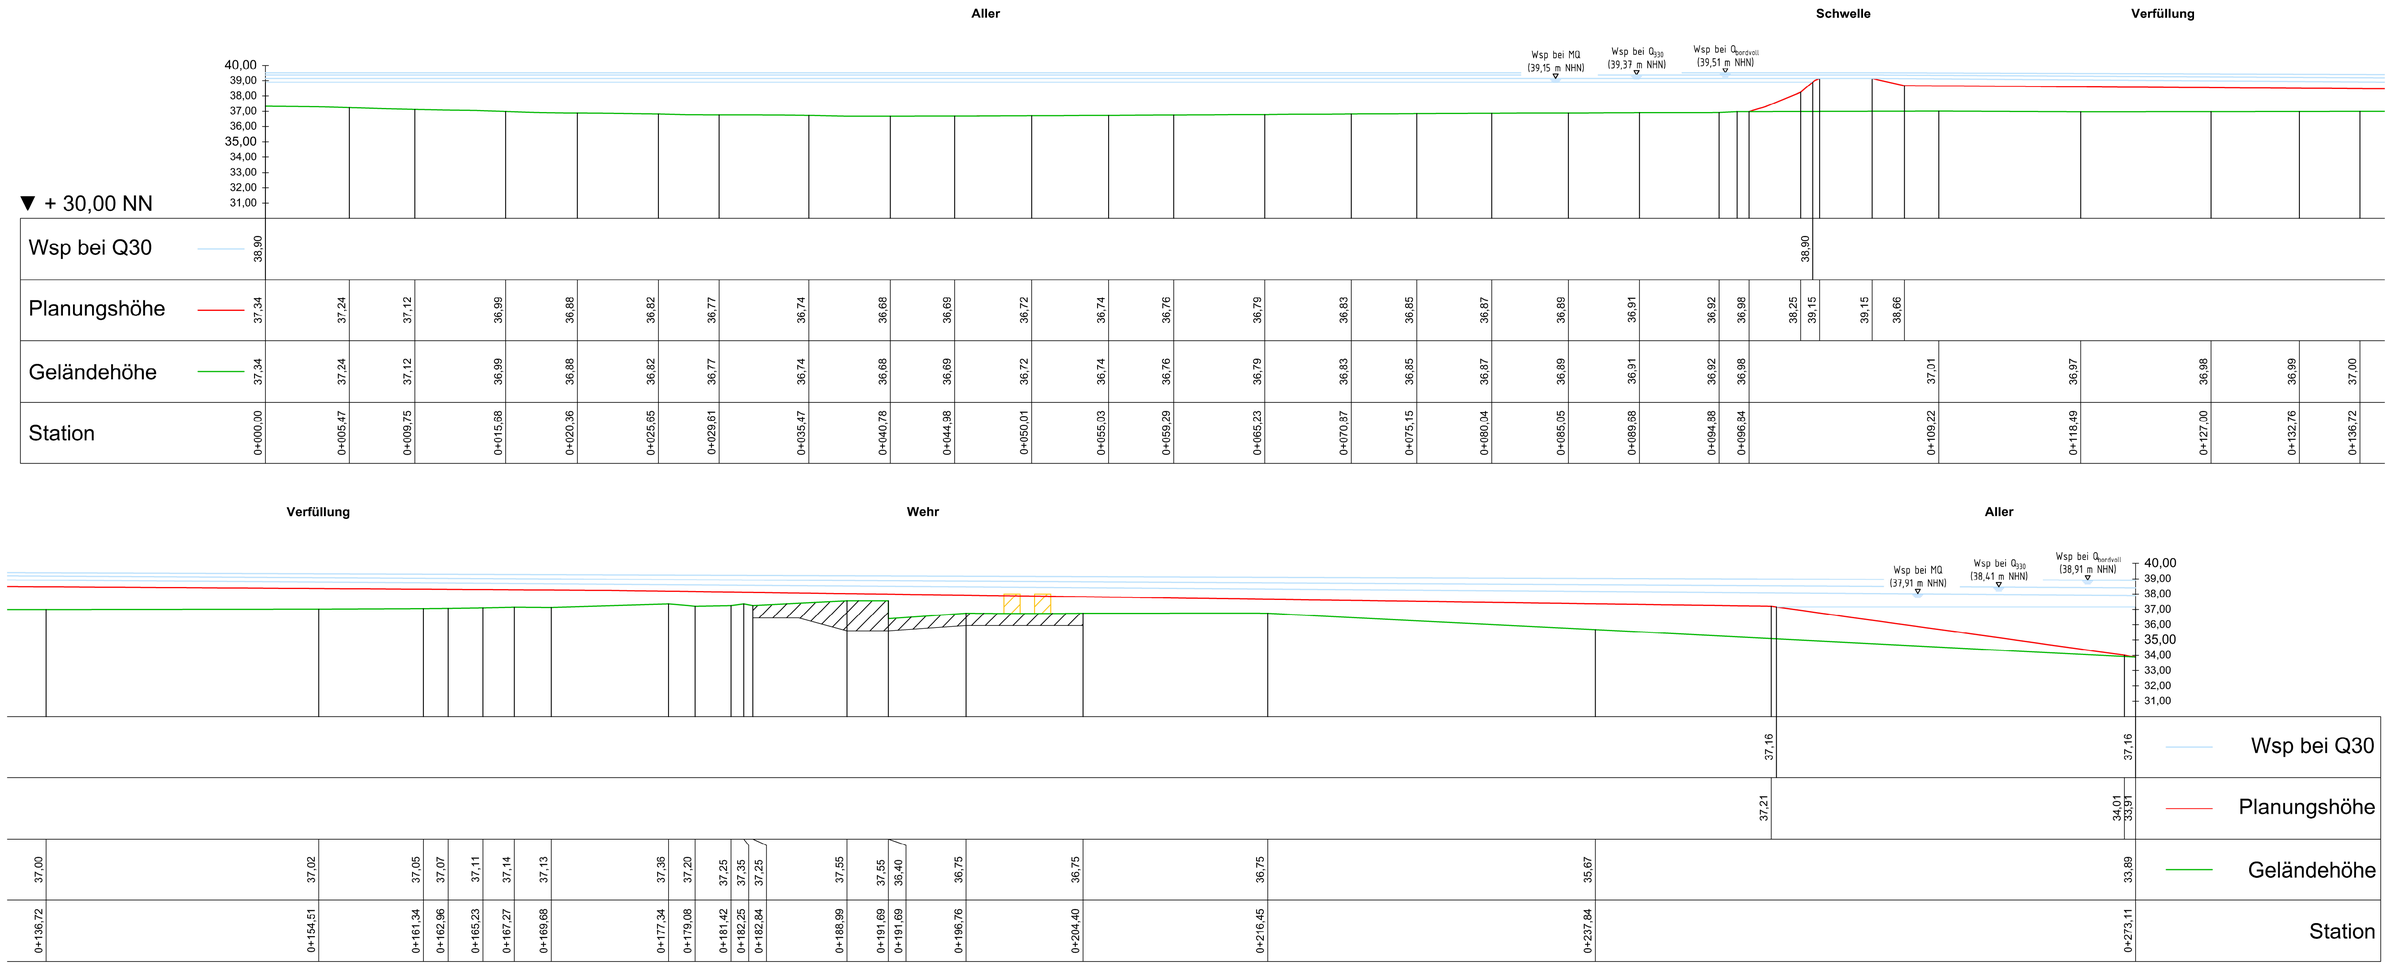

NLWKN	**Auftraggeber:** Niedersächsischer Landesbetrieb für Wasserwirtschaft, Küsten- und Naturschutz - Betriebsstelle Süd -
Herstellung der ökologischen Durchgängigkeit am Wehr Osterloh	
Höhenplan Aller	Anlage: **3.2** Blatt Nr.:
Genehmigungsplanung	**Maßstab : 1:200**
Aufgestellt: Niedersächsischer Landesbetrieb für Wasserwirtschaft, Küsten- und Naturschutz - Betriebsstelle Süd -	Bearbeiter: 07.12.2015 Fr. Meyer
	Gepr/ft: 07.12.2015 Fr. Boomann
	Handzeichen:
Dezernent GB II Hr. Meinhardt-Hey	Projekt Nr.: 62501 - 48 - 04