


QP 2

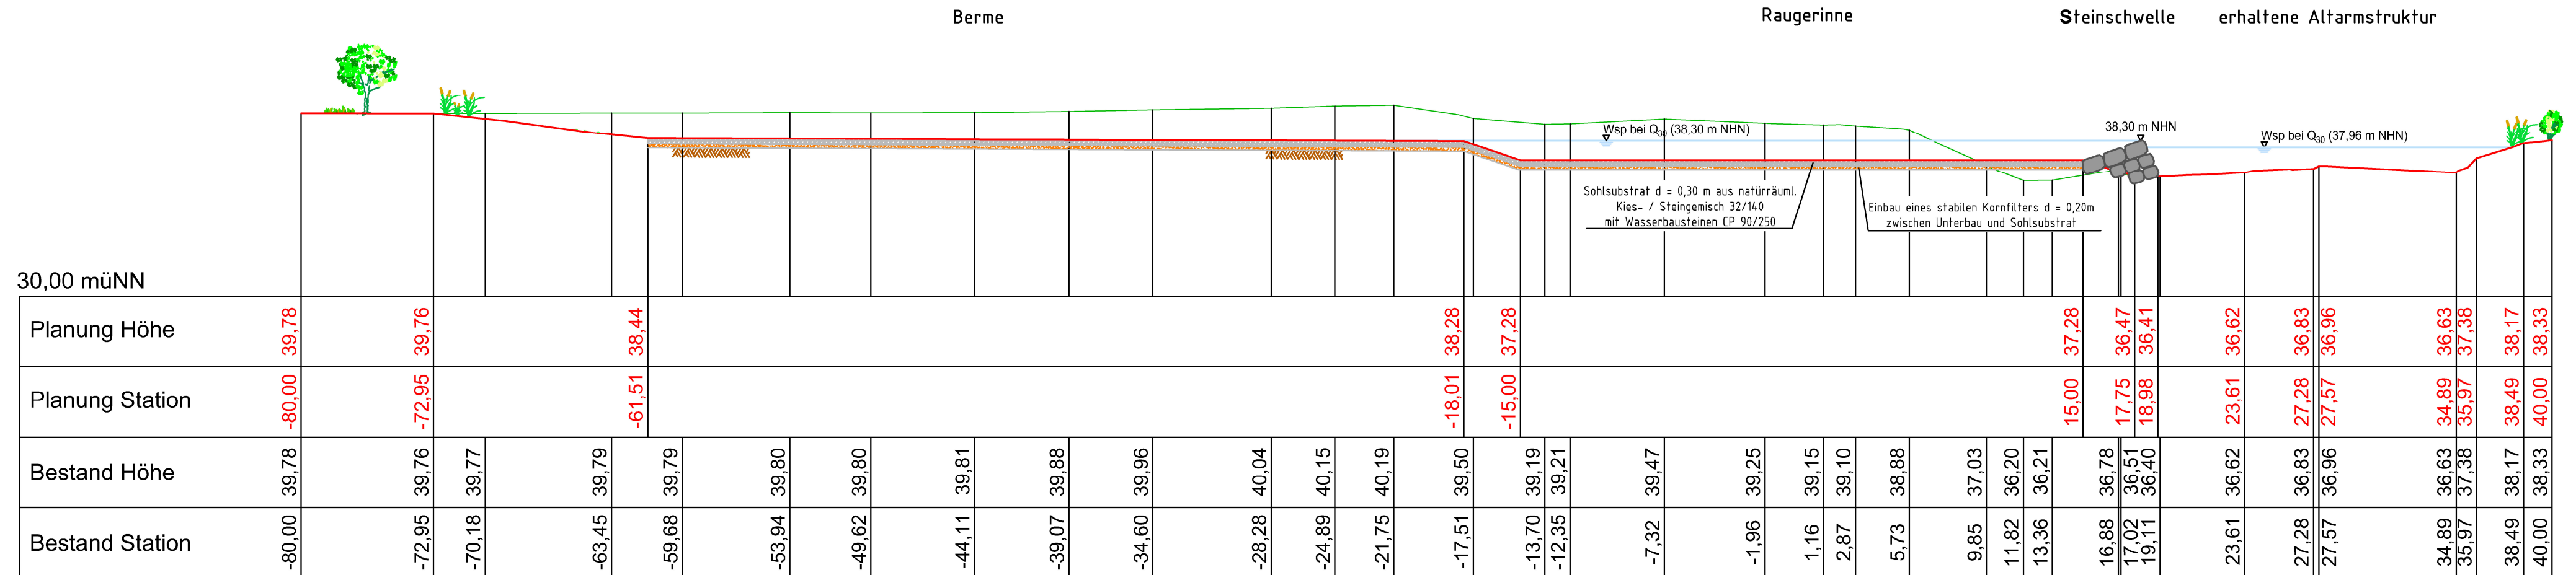

 Niedersächsischer Landesbetrieb für Wasserwirtschaft, Küsten- und Naturschutz - Betriebsstelle Süd -	
Herstellung der ökologischen Durchgängigkeit am Wehr Osterloh	
Querprofil 2 Station 0+095 / 7. - 8. Riegel	Anlage: 4.2 Blatt Nr.:
Genehmigungsplanung	Maßstab : 1:250
	Bearbeiter: 07.12.2015 Fr. Meyer
	Geprüft: 07.12.2015 Fr. Seemann Handzeichen:  
 Niedersächsischer Landesbetrieb für Wasserwirtschaft, Küsten- und Naturschutz - Betriebsstelle Süd -	Projekt Nr.: 62501 - 48 - 04
Dezernent GB II Hr. Meinhardt-Hey	