



Schnitt A-A
M 1:25

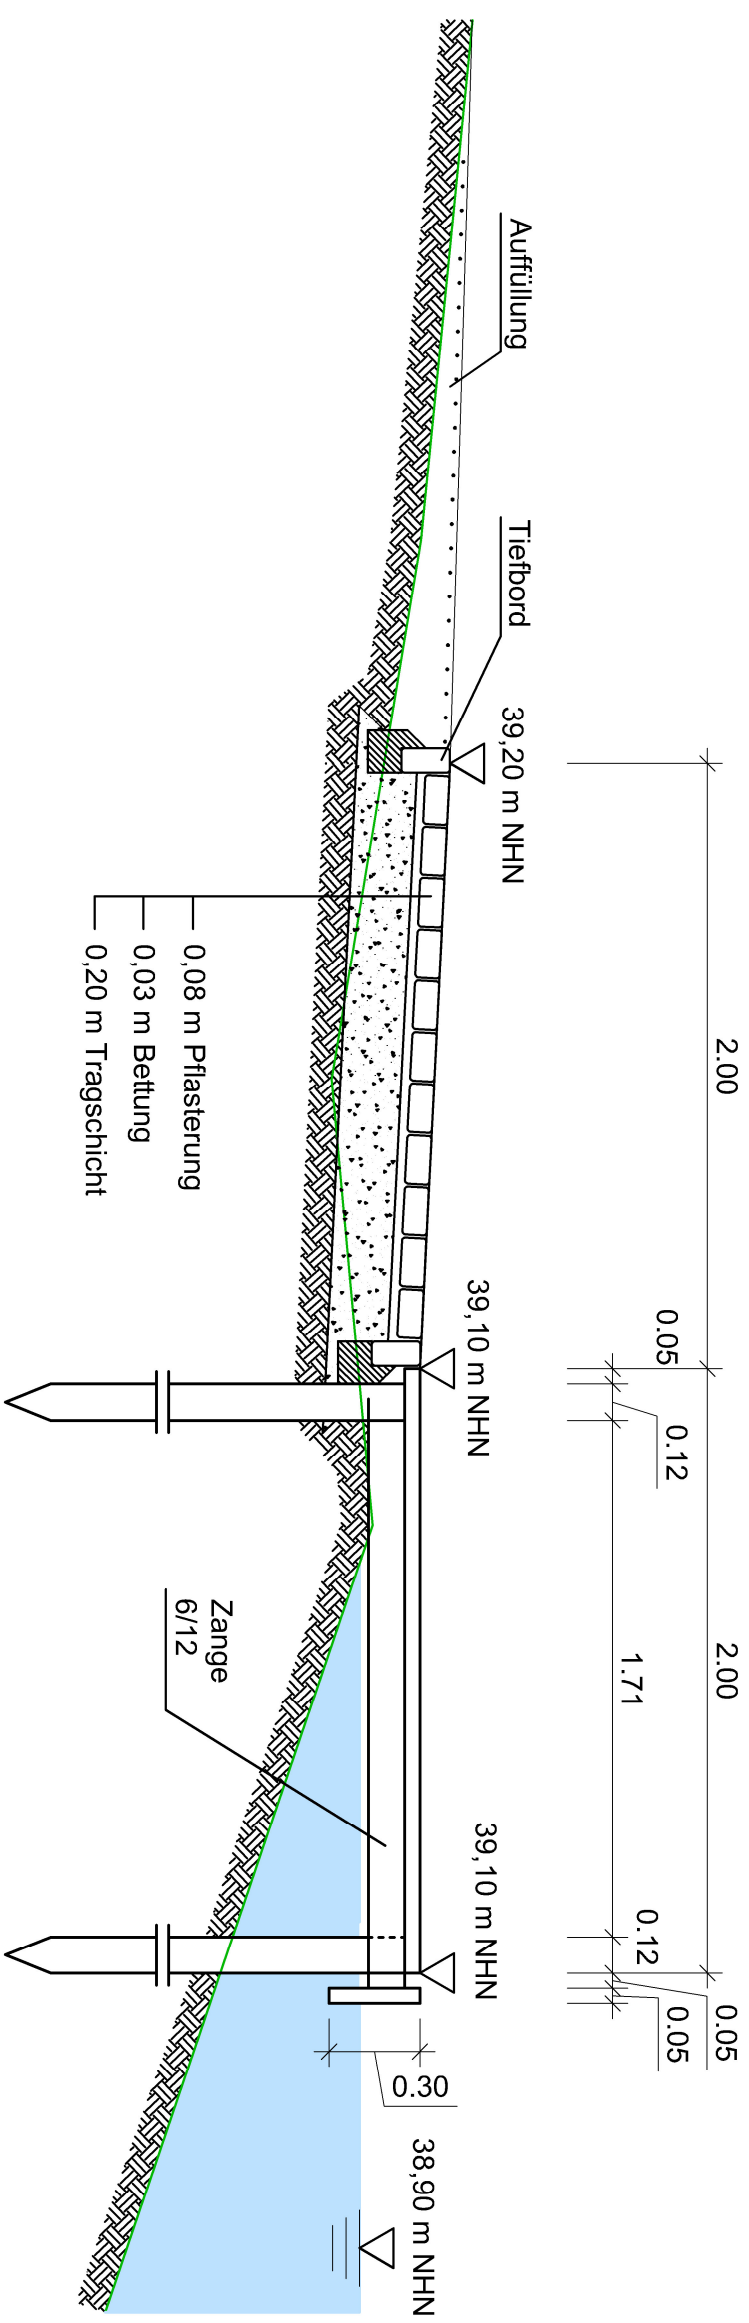

Draufsicht
M 1:50

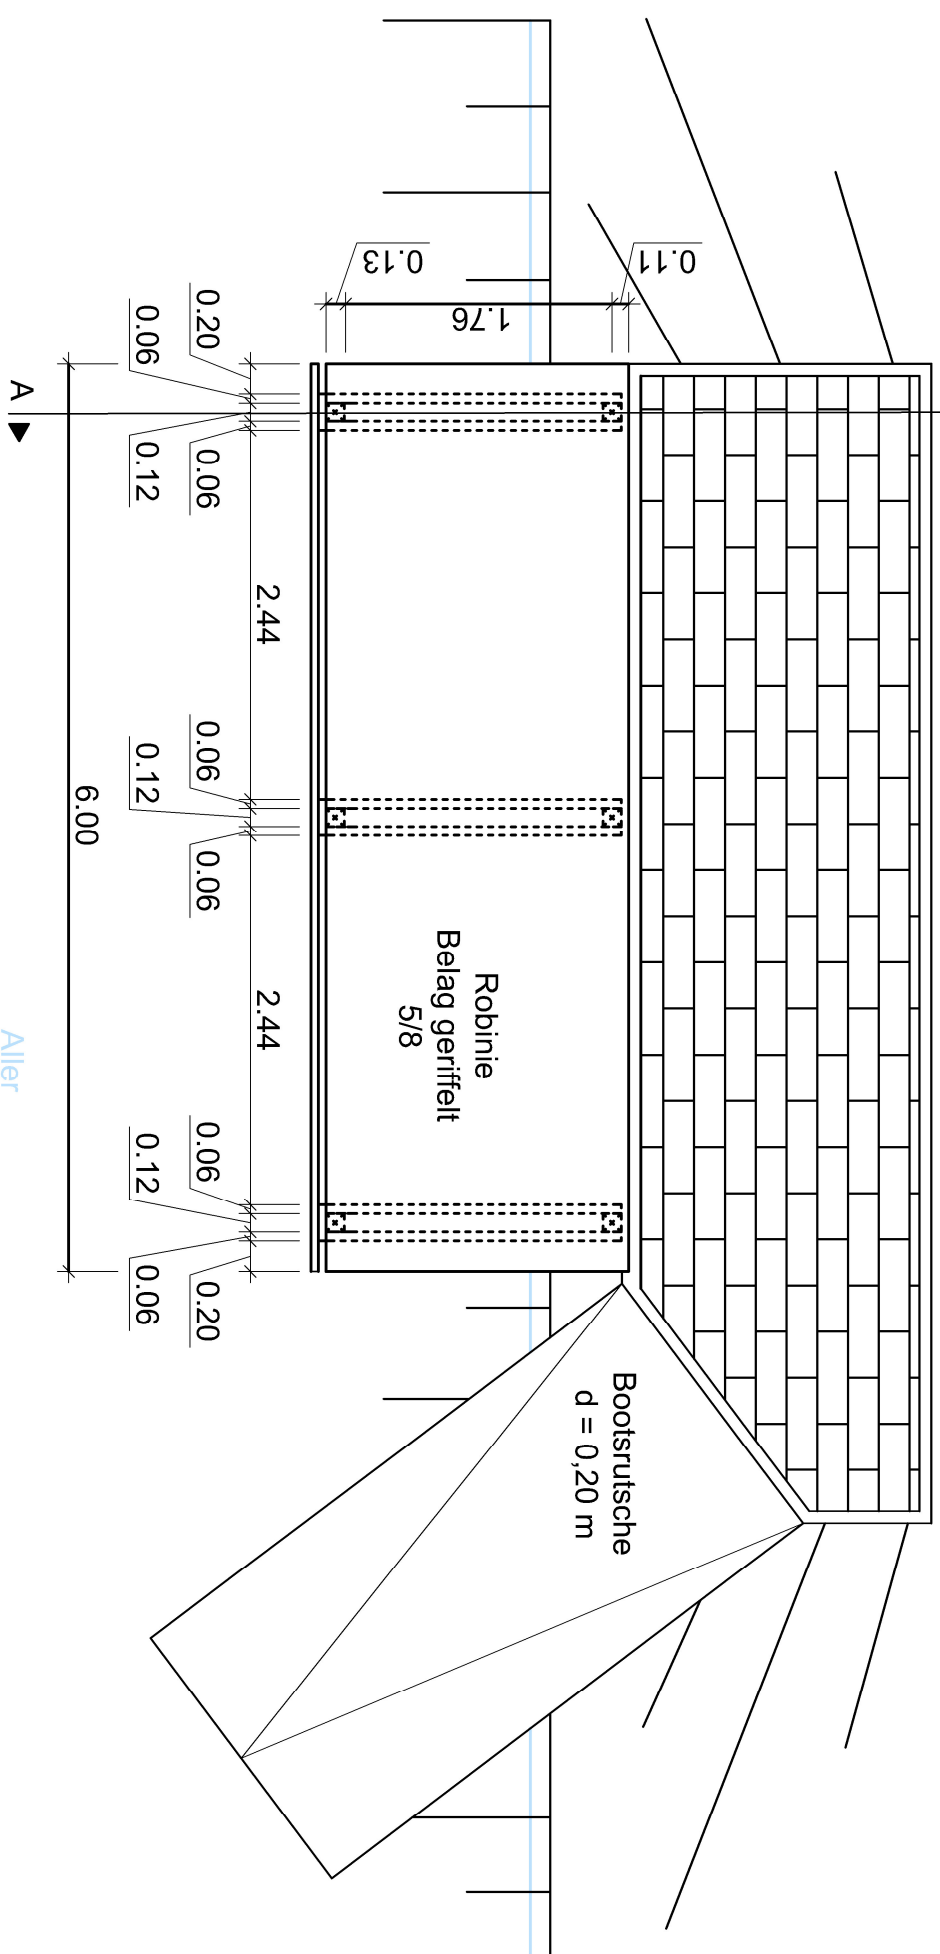

 NLWKN Auftraggeber: Niedersächsischer Landesbetrieb für Wasserwirtschaft, Küsten- und Naturschutz - Betriebsstelle Stüd -	
Herstellung der ökologischen Durchgängigkeit am Wehr Osterloch	
Detailplan	5.1
Kanuanlegestelle	5.1
Gemeinigungsplanung	Maßstab : 1:25; 1:50
Aufgeßtellt:	Beauftragter: 07.12.2015 Fr. Lüdtcke
Geprüft: 07.12.2015 Fr. Seemann	Handzeichen:
Projektr Nr.: 62501 - 4382 - 04	Projektr Nr.: 62501 - 4382 - 04