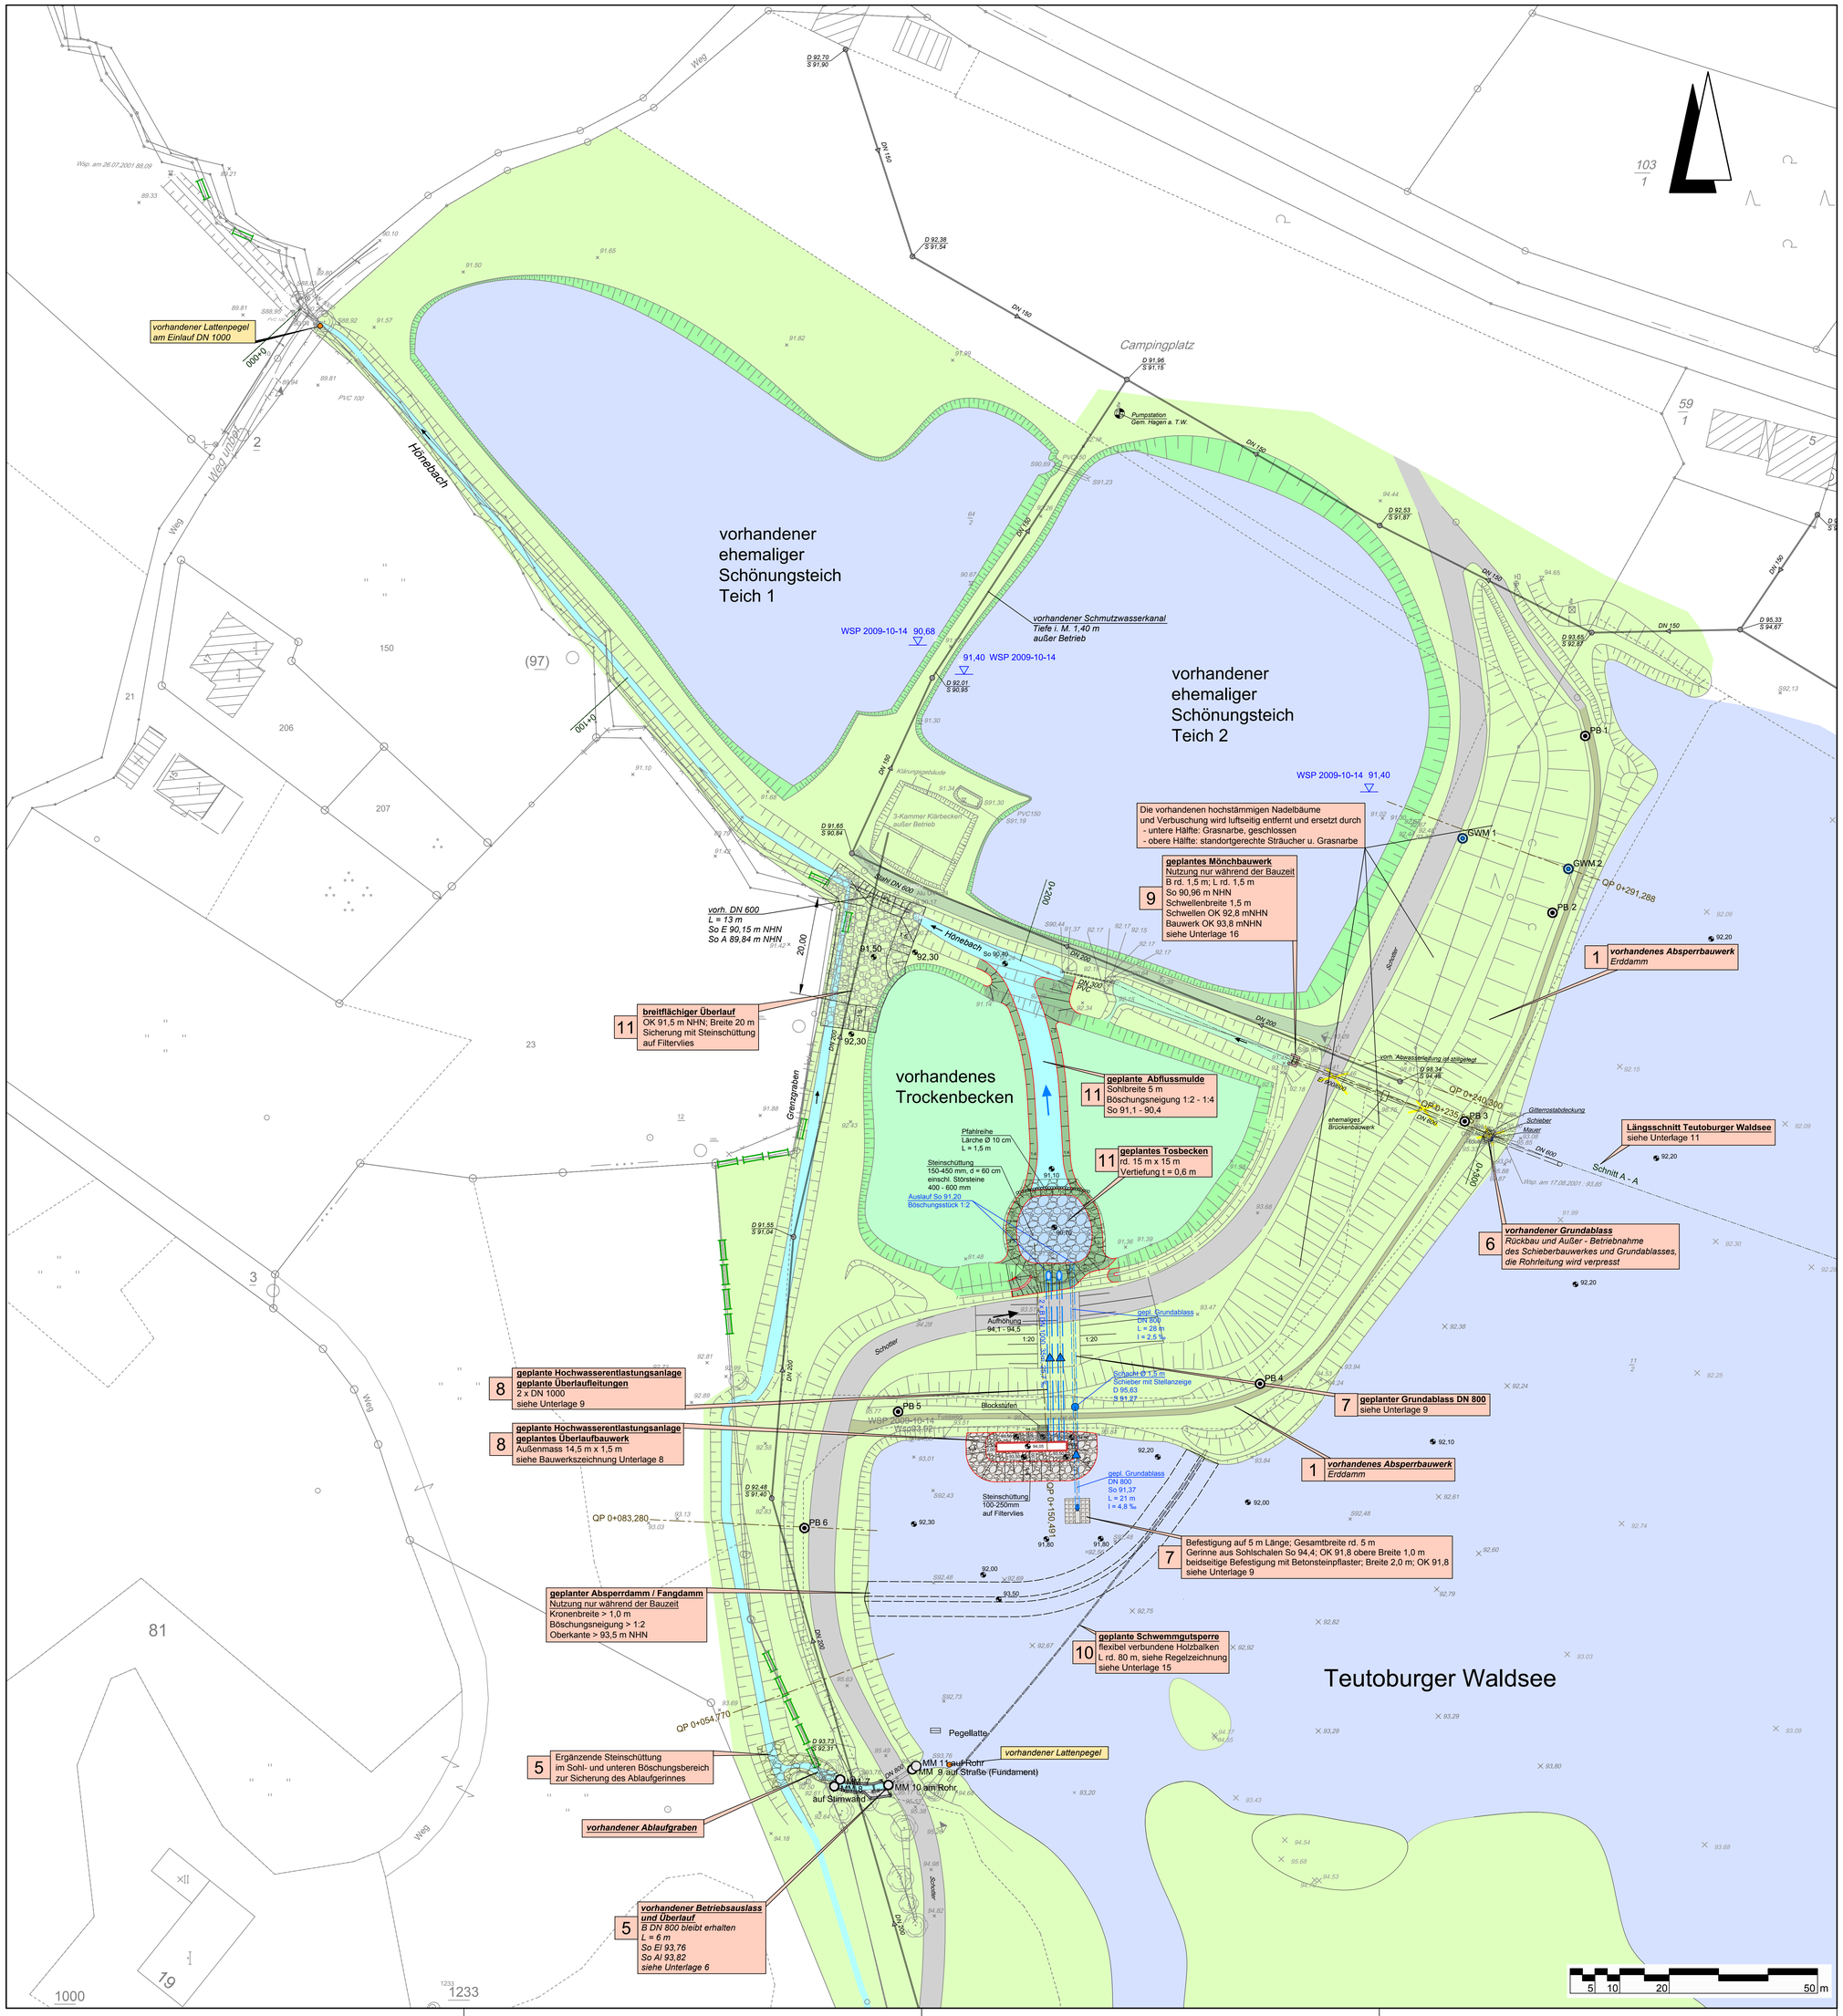

Legende

D 94,31 / S 93,42	vorhandener Schmutzwasserkanal aus Bestandsplan vom 10.10.1978
× 92,61	vorhandene Geländehöhe
92,10	geplante Geländehöhe
1	Bauwerksnummer gemäß Bauwerksverzeichnis
PB	Pfeilerbolzen gesetzt am 01.12.2011
MM	Messmarke gesetzt am 01.12.2011
GWM	Grundwassermessstelle vom Februar 2012
×93,64 ×92,61	vorhandene Geländehöhe

Nr.	Art der Änderung	Datum	Zeichen
5.			
4.			
3.			
2.			
1.			

Entwurfsbearbeitung:
IPW INGENIEURPLANUNG GmbH & Co.KG
Marie-Curie-Str. 4a • 49134 Wallenhorst
Tel.05407/880-0 • Fax05407/880-88
Wallenhorst, 2014-03-31

	Datum	Zeichen
bearbeitet	2011-01	Dr
gezeichnet	2011-01	Zw
geprüft	2013-08	Tp
freigegeben	2013-08	Tp

Pfad: H:\IGELBR_M\206451\PLAENE\2013_Antrag\U6_wa_lp_01.dwg (lp500) - (E6-1-0)

Maria Anna Meyer zu Mecklendorf

Antrag auf Änderung der Stauanlage Teutoburger Waldsee

Lageplan

Maßstab: 1 : 500

Unterlage : 6
Blatt Nr. : 1/1

Aufgestellt:
Hagen a. T. W., den 2011-01-14 / 2013-08-12
Maria Anna Meyer zu Mecklendorf
Am Höhneberg 12
49170 Hagen a. T. W.

Genehmigt:

Plotdatum: 2014-03-26 Speicherdatum: 2014-03-26