



Schnitt A - A
M 1:50

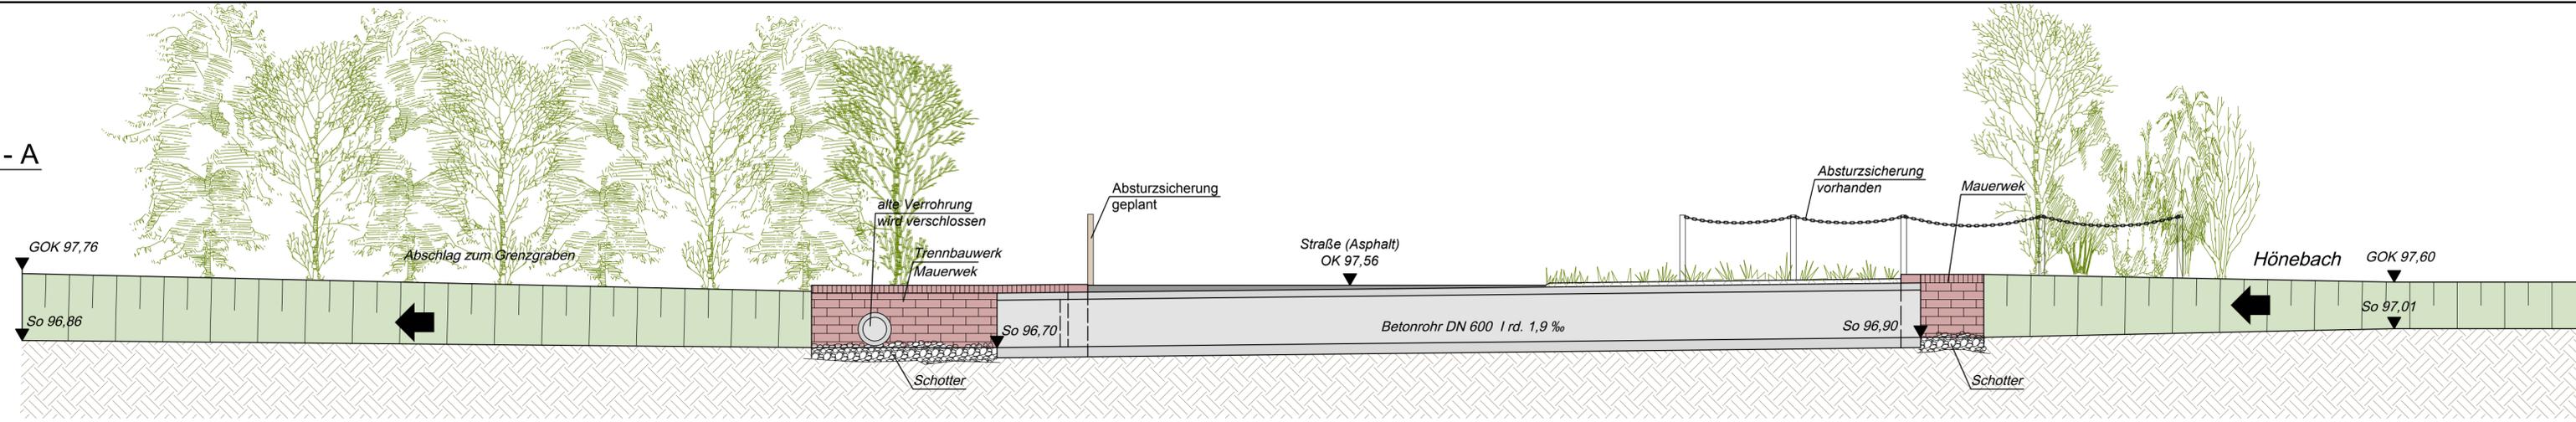

Schnitt B - B
M 1:100/50

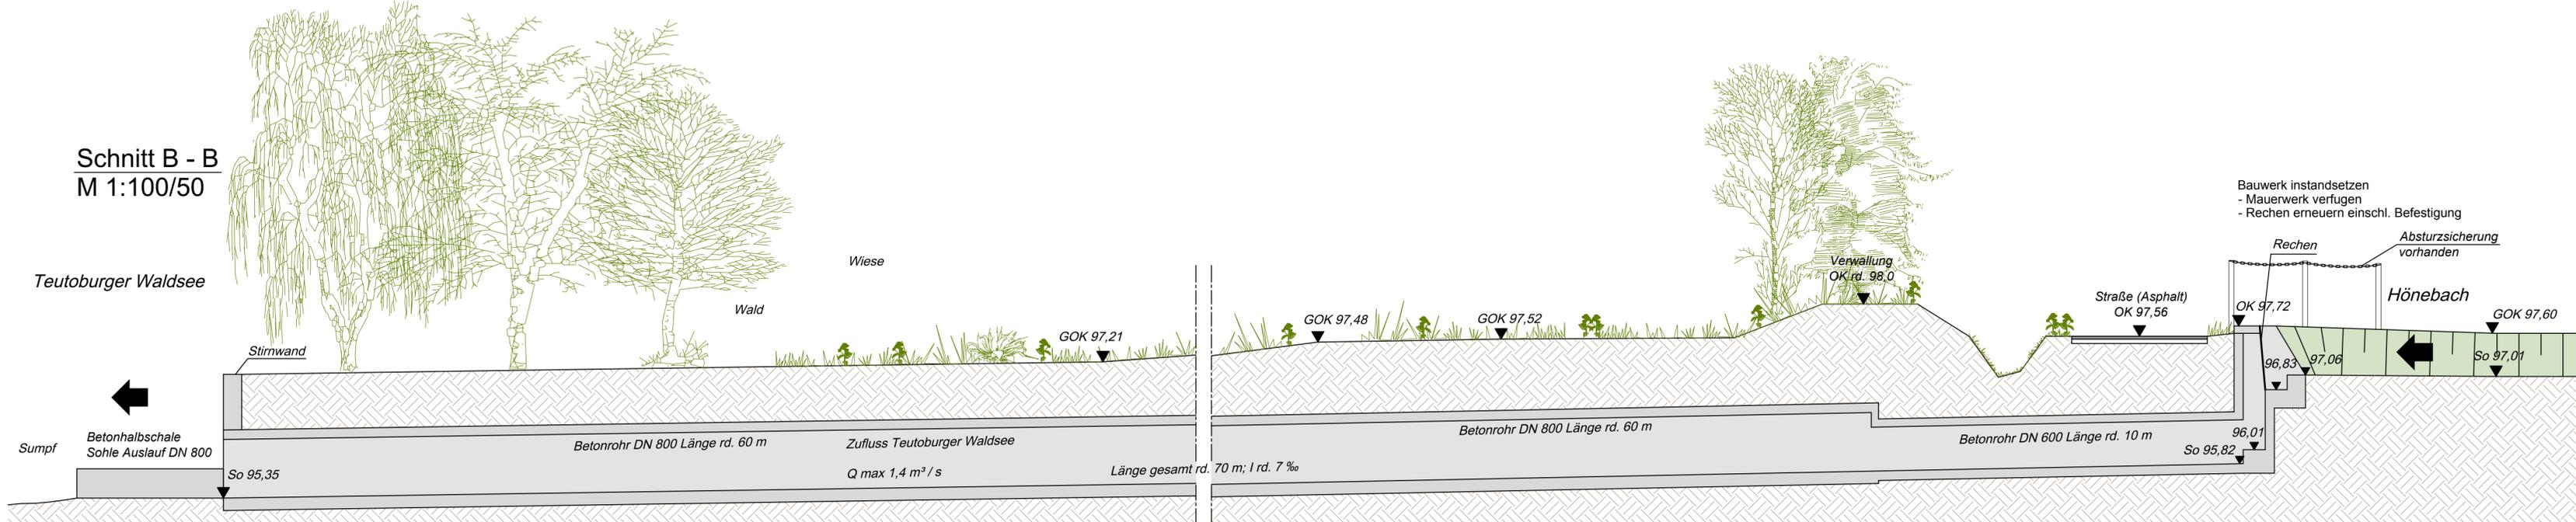

5.			
4.			
3.			
2.			
1.			
Nr.	Art der Änderung	Datum	Zeichen

Entwurfsbearbeitung: IPW INGENIEURPLANUNG GmbH & Co.KG Marie-Curie-Str.4a • 49134 Wallenhorst Tel.05407/880-0 • Fax05407/880-88 		Datum	Zeichen
	bearbeitet	2011-01	Dr
	gezeichnet	2011-01	Zw
	geprüft	2013-08	Tp
Wallenhorst, 2014-03-31	freigegeben	2013-08	Tp

Plotdatum: 2014-03-31

Plotdate: H:\GELBR_M\206451\PLAENE\2013_Antrag\U7_B1u2_wa_Trennbauwerk.dwg (Schnitt) - (E7-2-0)

Maria Anna Meyer zu Mecklendorf

Antrag auf Änderung der Stauanlage Teutoburger Waldsee

Trennbauwerk Höhnebach Schnitte	Maßstab: 1 : 50	Unterlage : 7 Blatt Nr. : 2/3
------------------------------------	-----------------	----------------------------------

Aufgestellt: Hagen a. T. W., den 2011-01-14 / 2013-08-12 Maria Anna Meyer zu Mecklendorf Am Höhneberg 12 49170 Hagen a. T. W.	Genehmigt:
---	------------