




### Schnitt A - A

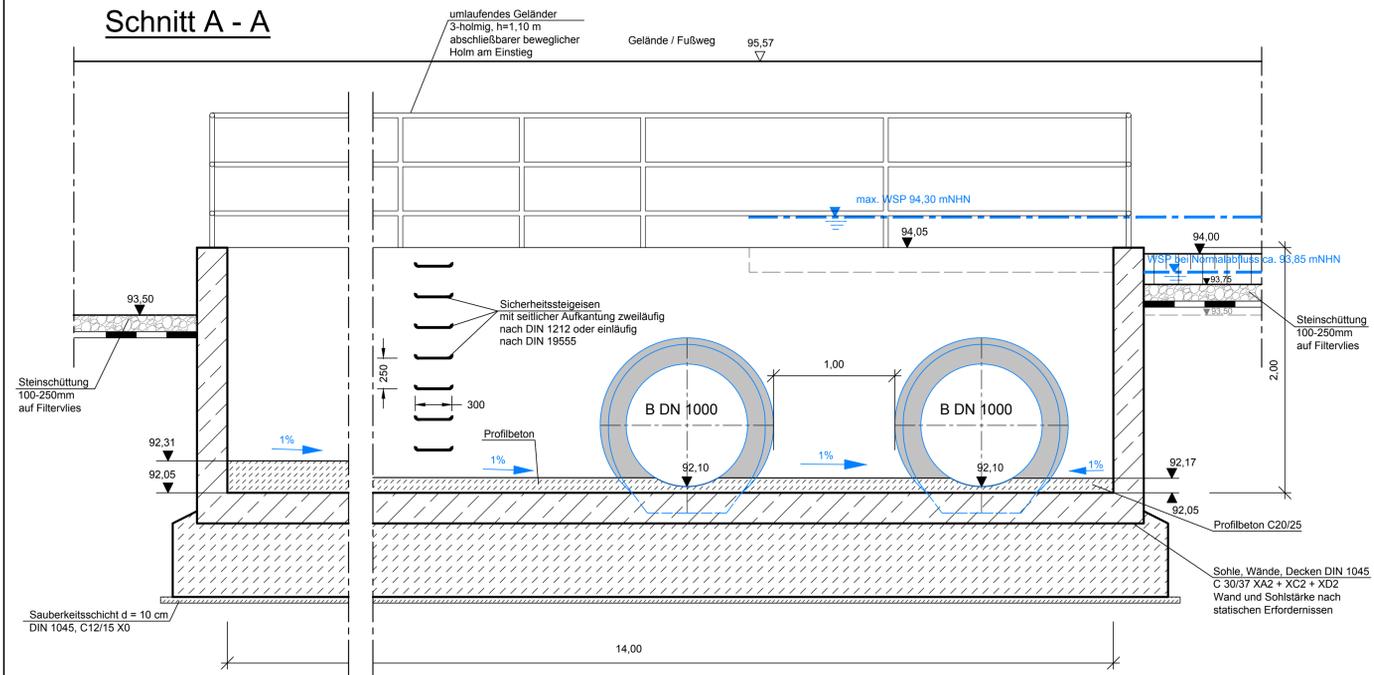


### Schnitt B - B

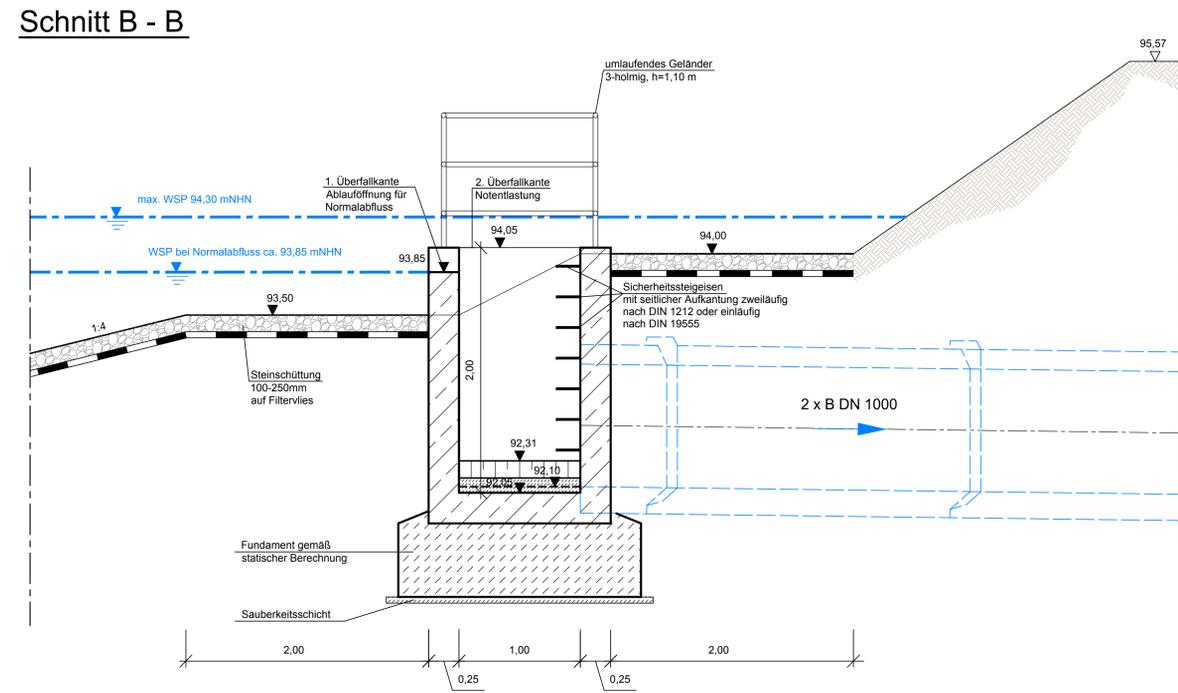

### Draufsicht

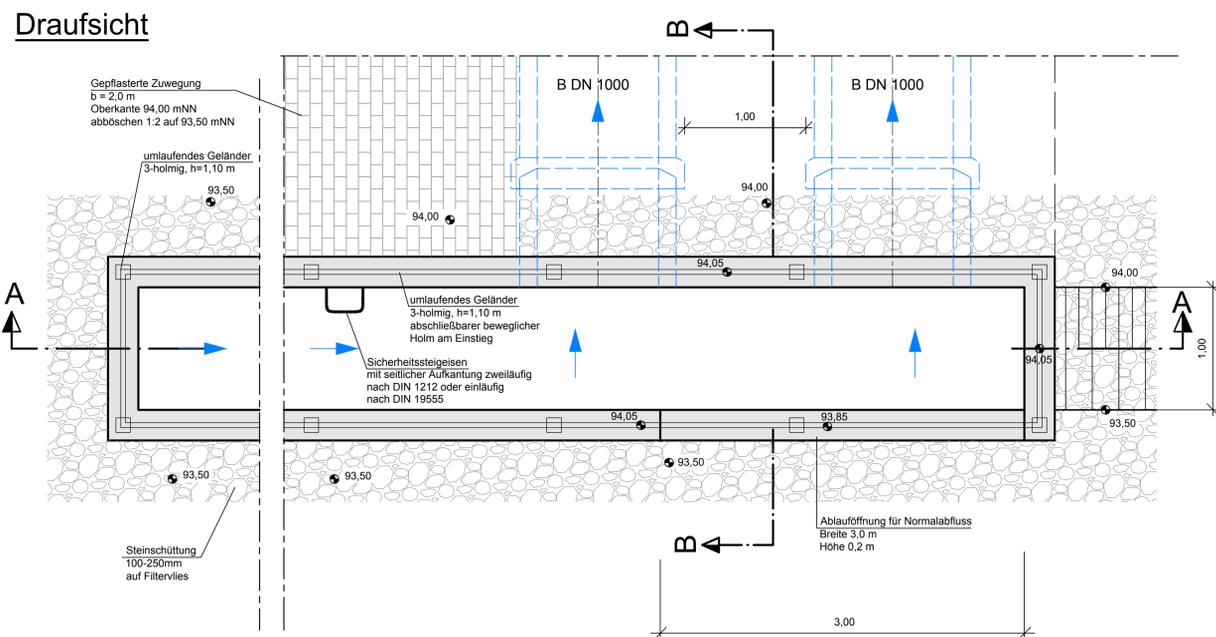

### Vorderansicht

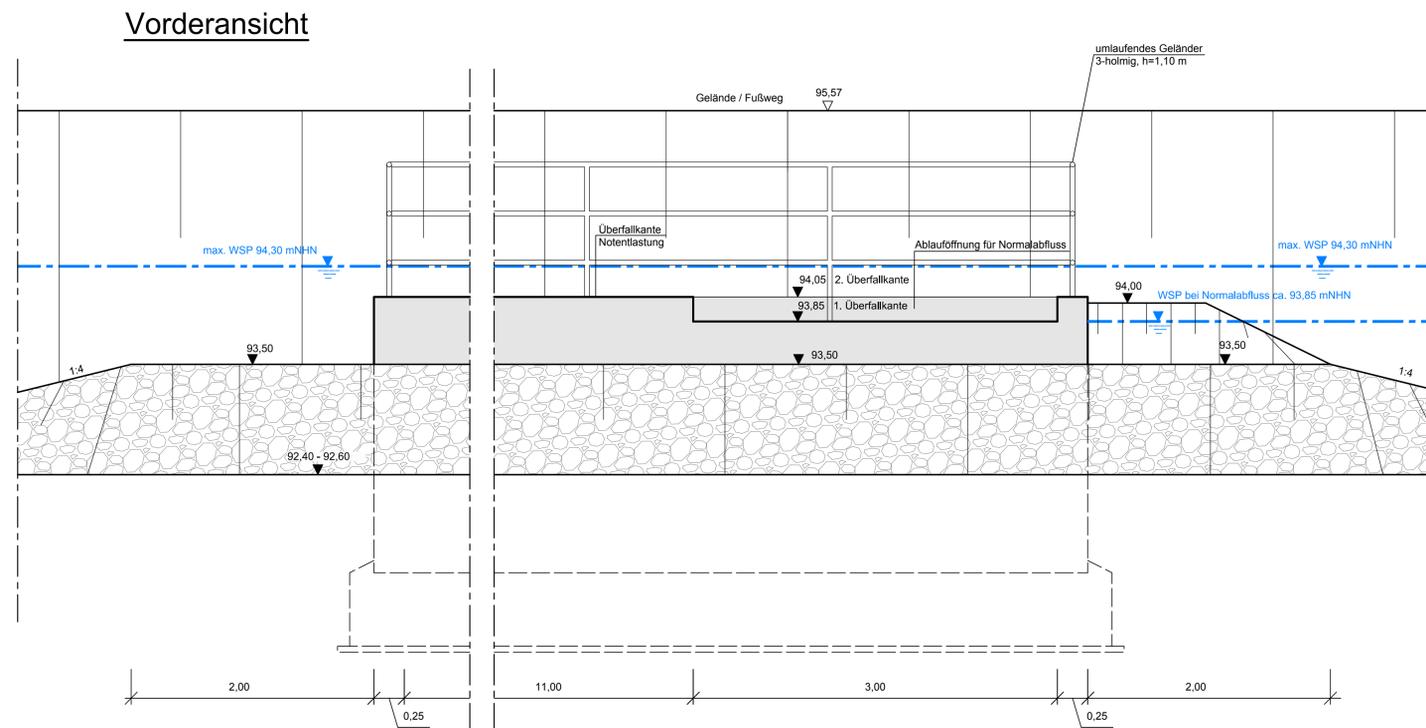

### Wandstärken, Sohlstärken und Gründung des Bauwerks gemäß statischer Berechnung

5.			
4.			
3.			
2.			
1.			
Nr.	Art der Änderung	Datum	Zeichen
Entwurfsbearbeitung:		Datum	Zeichen
bearbeitet		2011-01	Dr
gezeichnet		2011-01	Zw
geprüft		2013-08	Tp
freigegeben		2013-08	Tp

Projekt: HYGELBR\_M208451PLAENE2013\_AntragUR\_wa\_bwz\_ueberf.dwg (ueberlauf) - (E8-1-0)

**Maria Anna Meyer zu Mecklendorf**

**Antrag auf Änderung der Stauanlage Teutoburger Waldsee**

Bauwerkszeichnung Überlaufbauwerk	Maßstab: 1 : 25	Unterlage: Blatt Nr.:	8 1/1
Aufgestellt: Hagen a. T. W., den 2011-01-14 / 2013-08-12 Maria Anna Meyer zu Mecklendorf Am Hühneberg 12 49170 Hagen a. T. W.		Genehmigt:	