




Überlaufleitungen
M 1:100/50

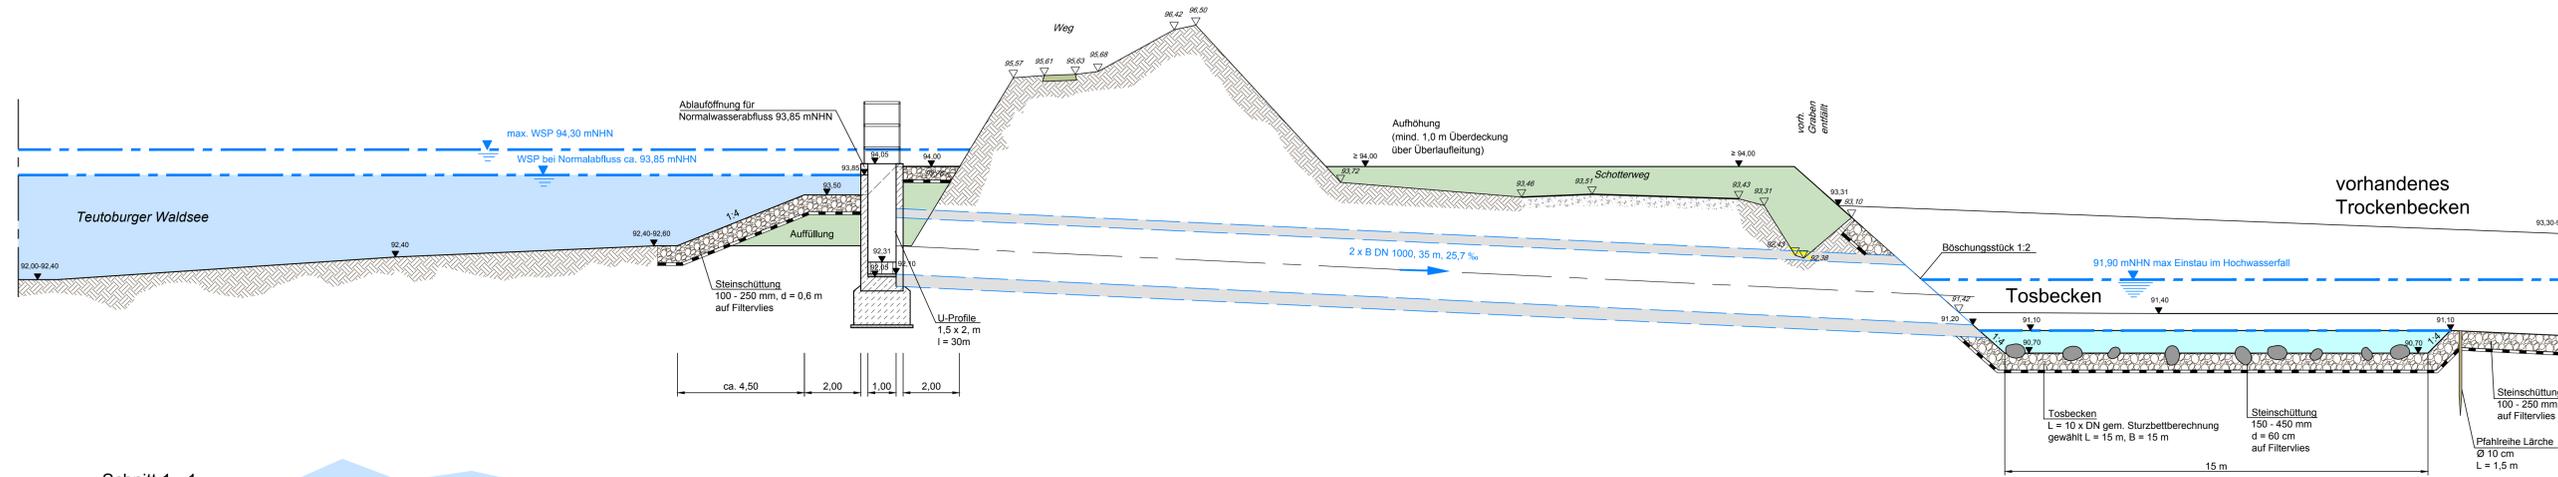


Schnitt 1 - 1
M 1:50

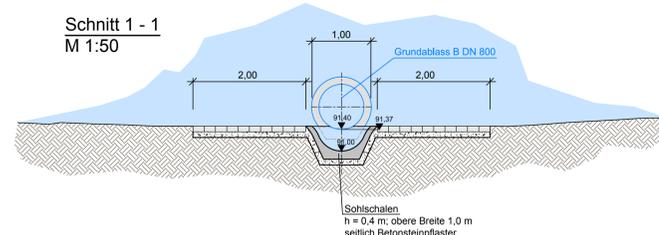

Draufsicht
M 1:100

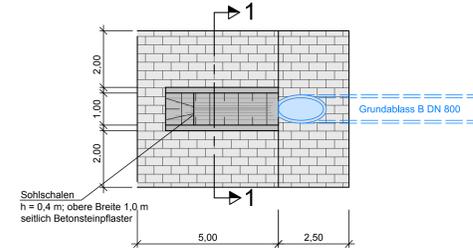

Grundablass
M 1:100/50

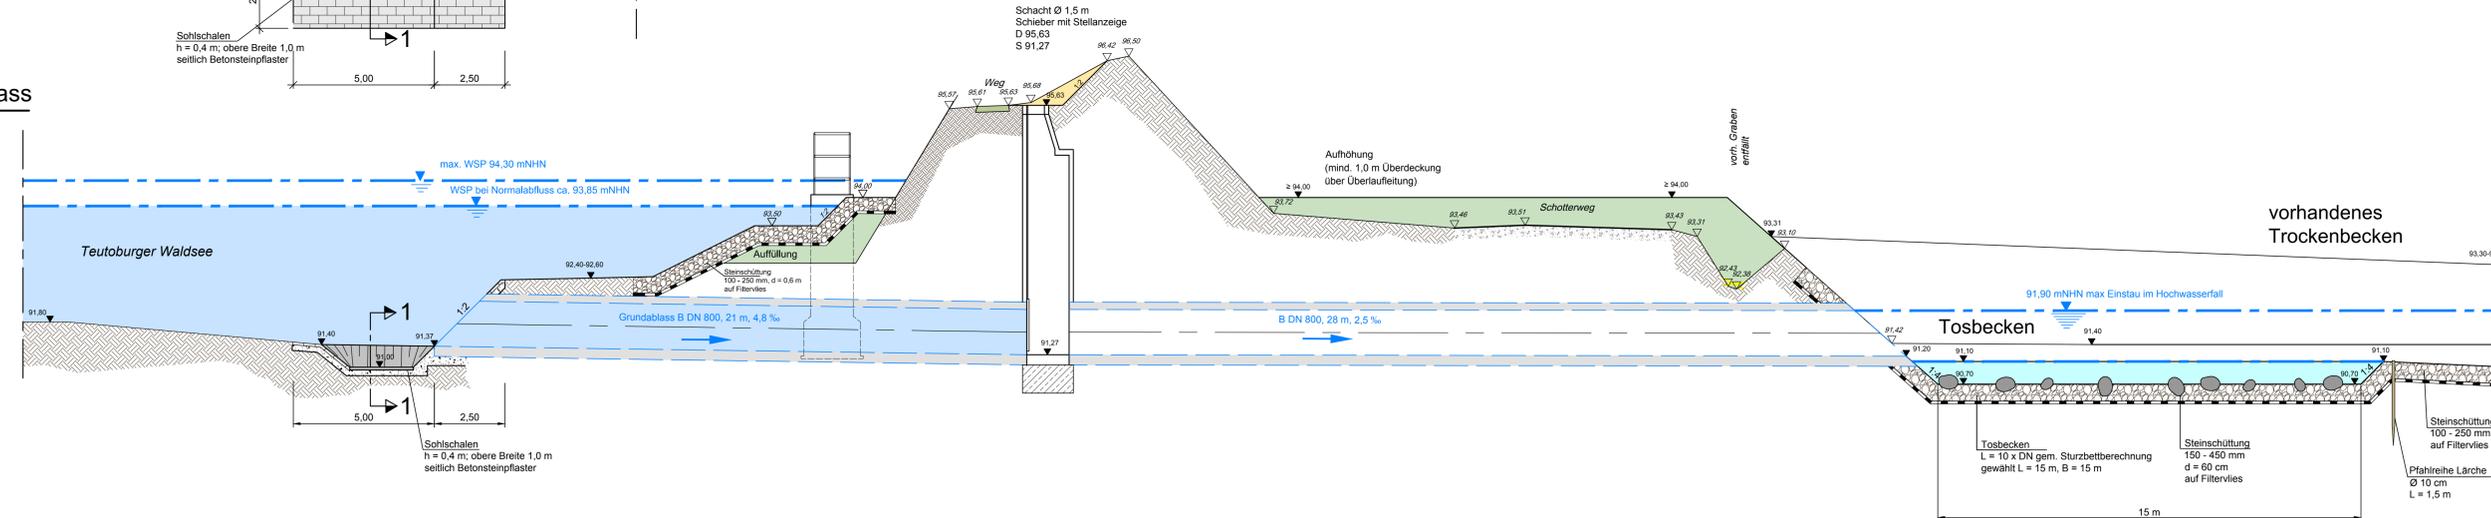

Wandstärken, Sohlstärken und Gründung des Bauwerks gemäß statischer Berechnung

5.			
4.			
3.			
2.			
1.			
Nr.	Art der Änderung	Datum	Zeichen

Entwurfsbearbeitung:	 INGENIEURPLANUNG GmbH & Co. KG Maria-Curie-Straße 46 • 49134 Wallenhorst Tel. 05407/818-0 • Fax 05407/818-88	Datum	Zeichen
bearbeitet		2011-01	Dr.
gezeichnet		2011-01	Zw.
geprüft		2013-08	Tp.
freigegeben	2013-08	Tp.	
Wallenhorst, 2014-03-31			

Proj: H:\GELBR_M20645\PLANE\2013_Amagg\U02_mw_b_01.dwg (9) : (EP-1-0)

Maria Anna
Meyer zu Mecklendorf

Antrag auf Änderung der Stauanlage
Teutoburger Waldsee

Längsschnitt Überlaufleitungen, Grundablass	Maßstab: 1:100/50	Unterlage: Blatt Nr.: 9
		1/1

Aufgestellt:
Hagen a. T. W., den 2011-01-14 / 2013-08-12
Maria Anna Meyer zu Mecklendorf
Am Höhenberg 12
49170 Hagen a. T. W.

Genehmigt: