
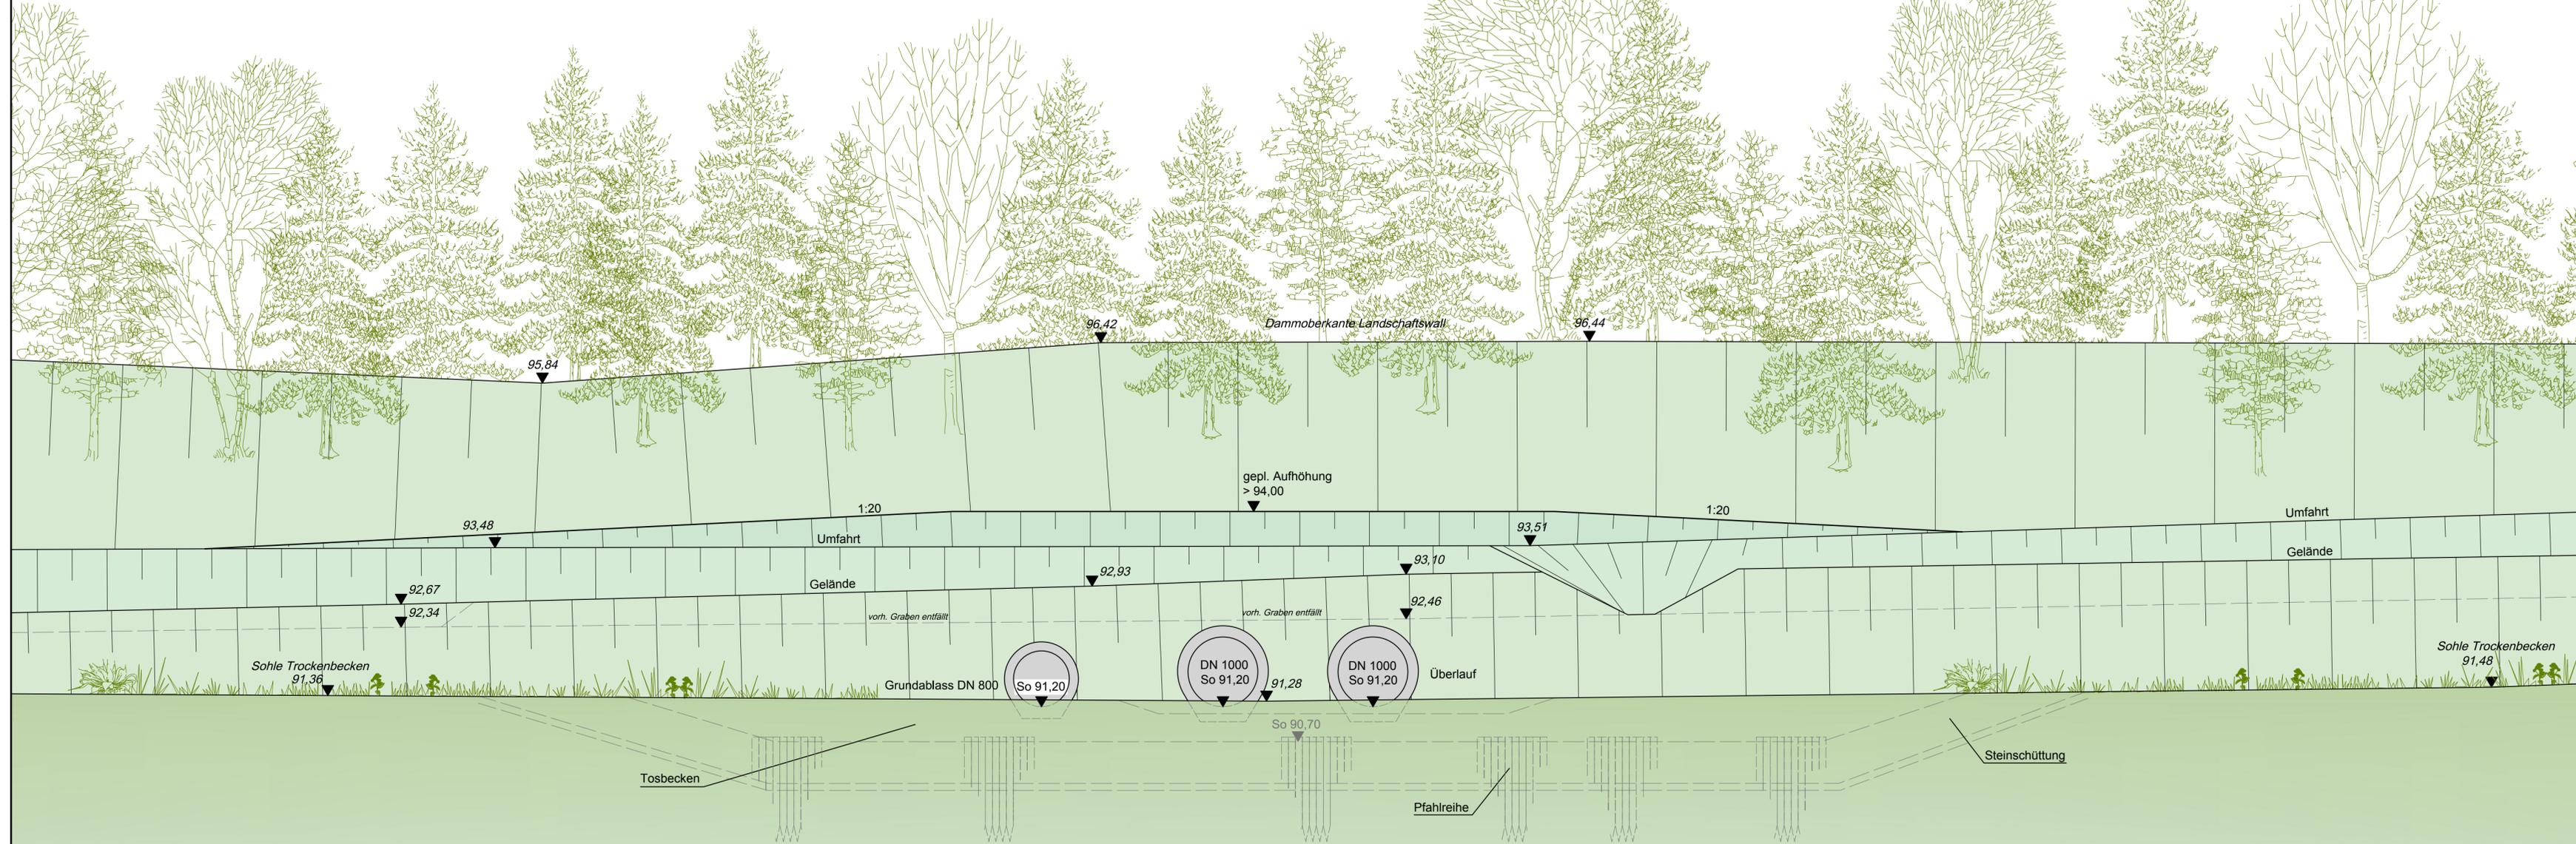


Ansicht von Unterwasser
M 1:50

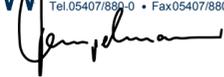

5.			
4.			
3.			
2.			
1.			
Nr.	Art der Änderung	Datum	Zeichen

Entwurfsbearbeitung: IPW INGENIEURPLANUNG GmbH & Co.KG Marie-Curie-Str.4a • 49134 Wallenhorst Tel.05407/880-0 • Fax05407/880-88  Wallenhorst, 2014-03-31		Datum	Zeichen
	bearbeitet	2011-01	Dr
	gezeichnet	2011-01	Zw
	geprüft	2013-08	Tp
	freigegeben	2013-08	Tp

Plotdatum: 2014-04-01

Maria Anna Meyer zu Mecklendorf

Antrag auf Änderung der Stauanlage Teutoburger Waldsee

Luftseitige - Ansicht geplantes Überlaufbauwerk	Maßstab: 1 : 50	Unterlage : 10 Blatt Nr. : 1/1
----------------------------------------------------	-----------------	-----------------------------------

Aufgestellt: Hagen a. T. W., den 2011-01-14 / 2013-08-12 Maria Anna Meyer zu Mecklendorf Am Höhneberg 12 49170 Hagen a. T. W.	Genehmigt:
---	------------