



Schwemmgutsperr

Schnitt A - A

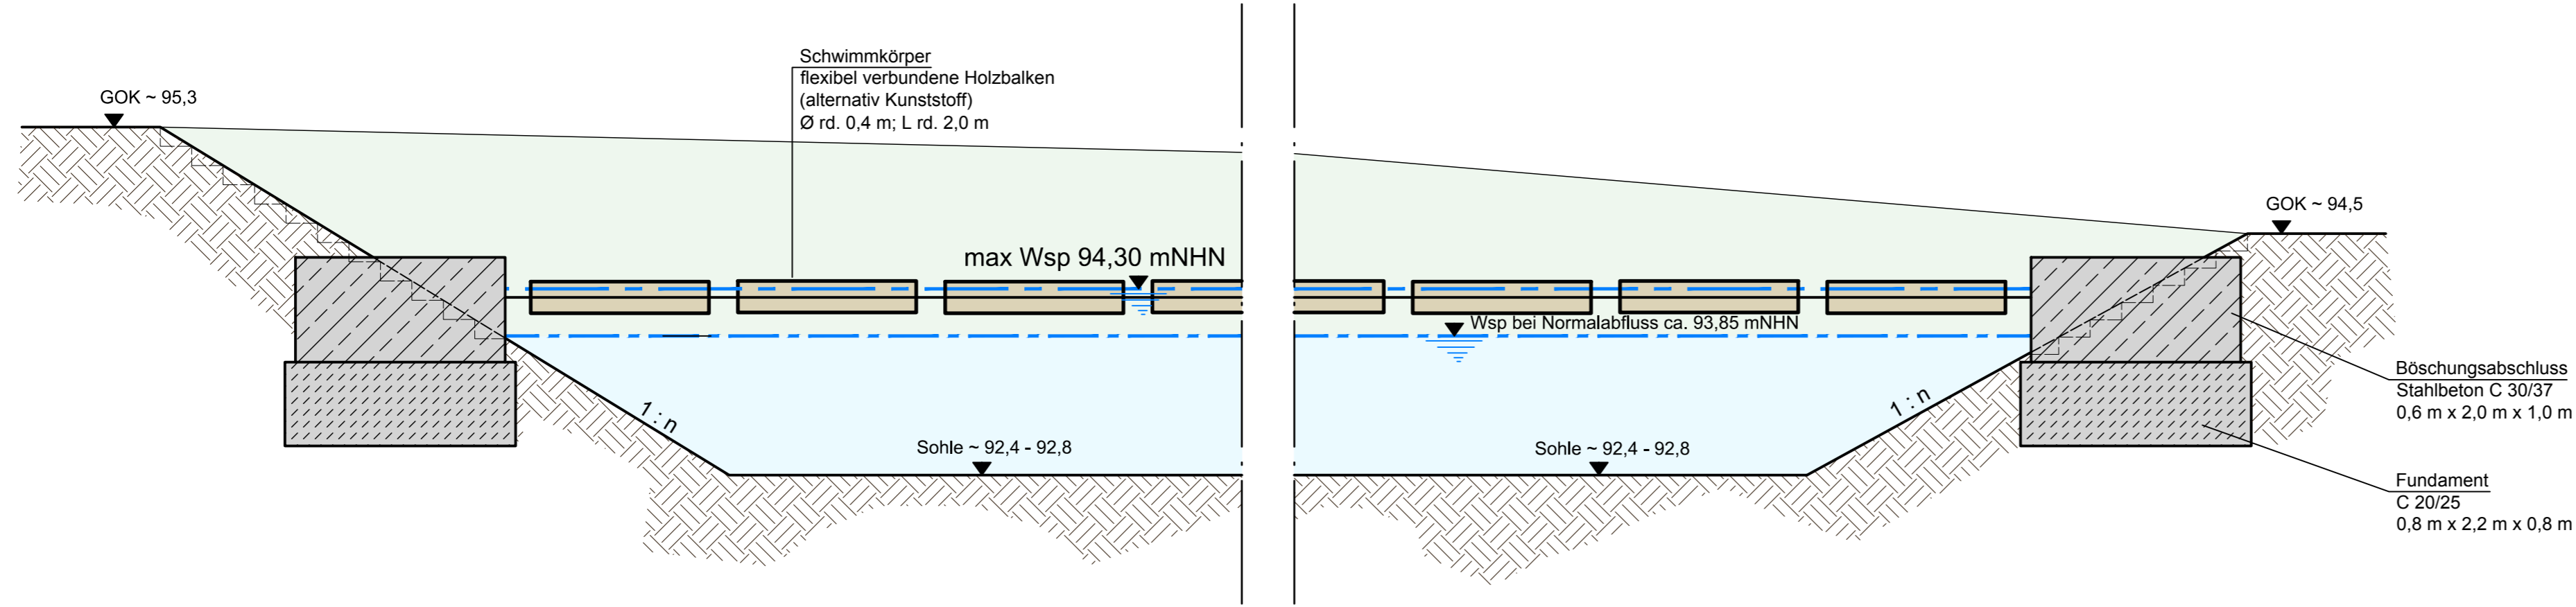

Schwemmgutsperr

Draufsicht

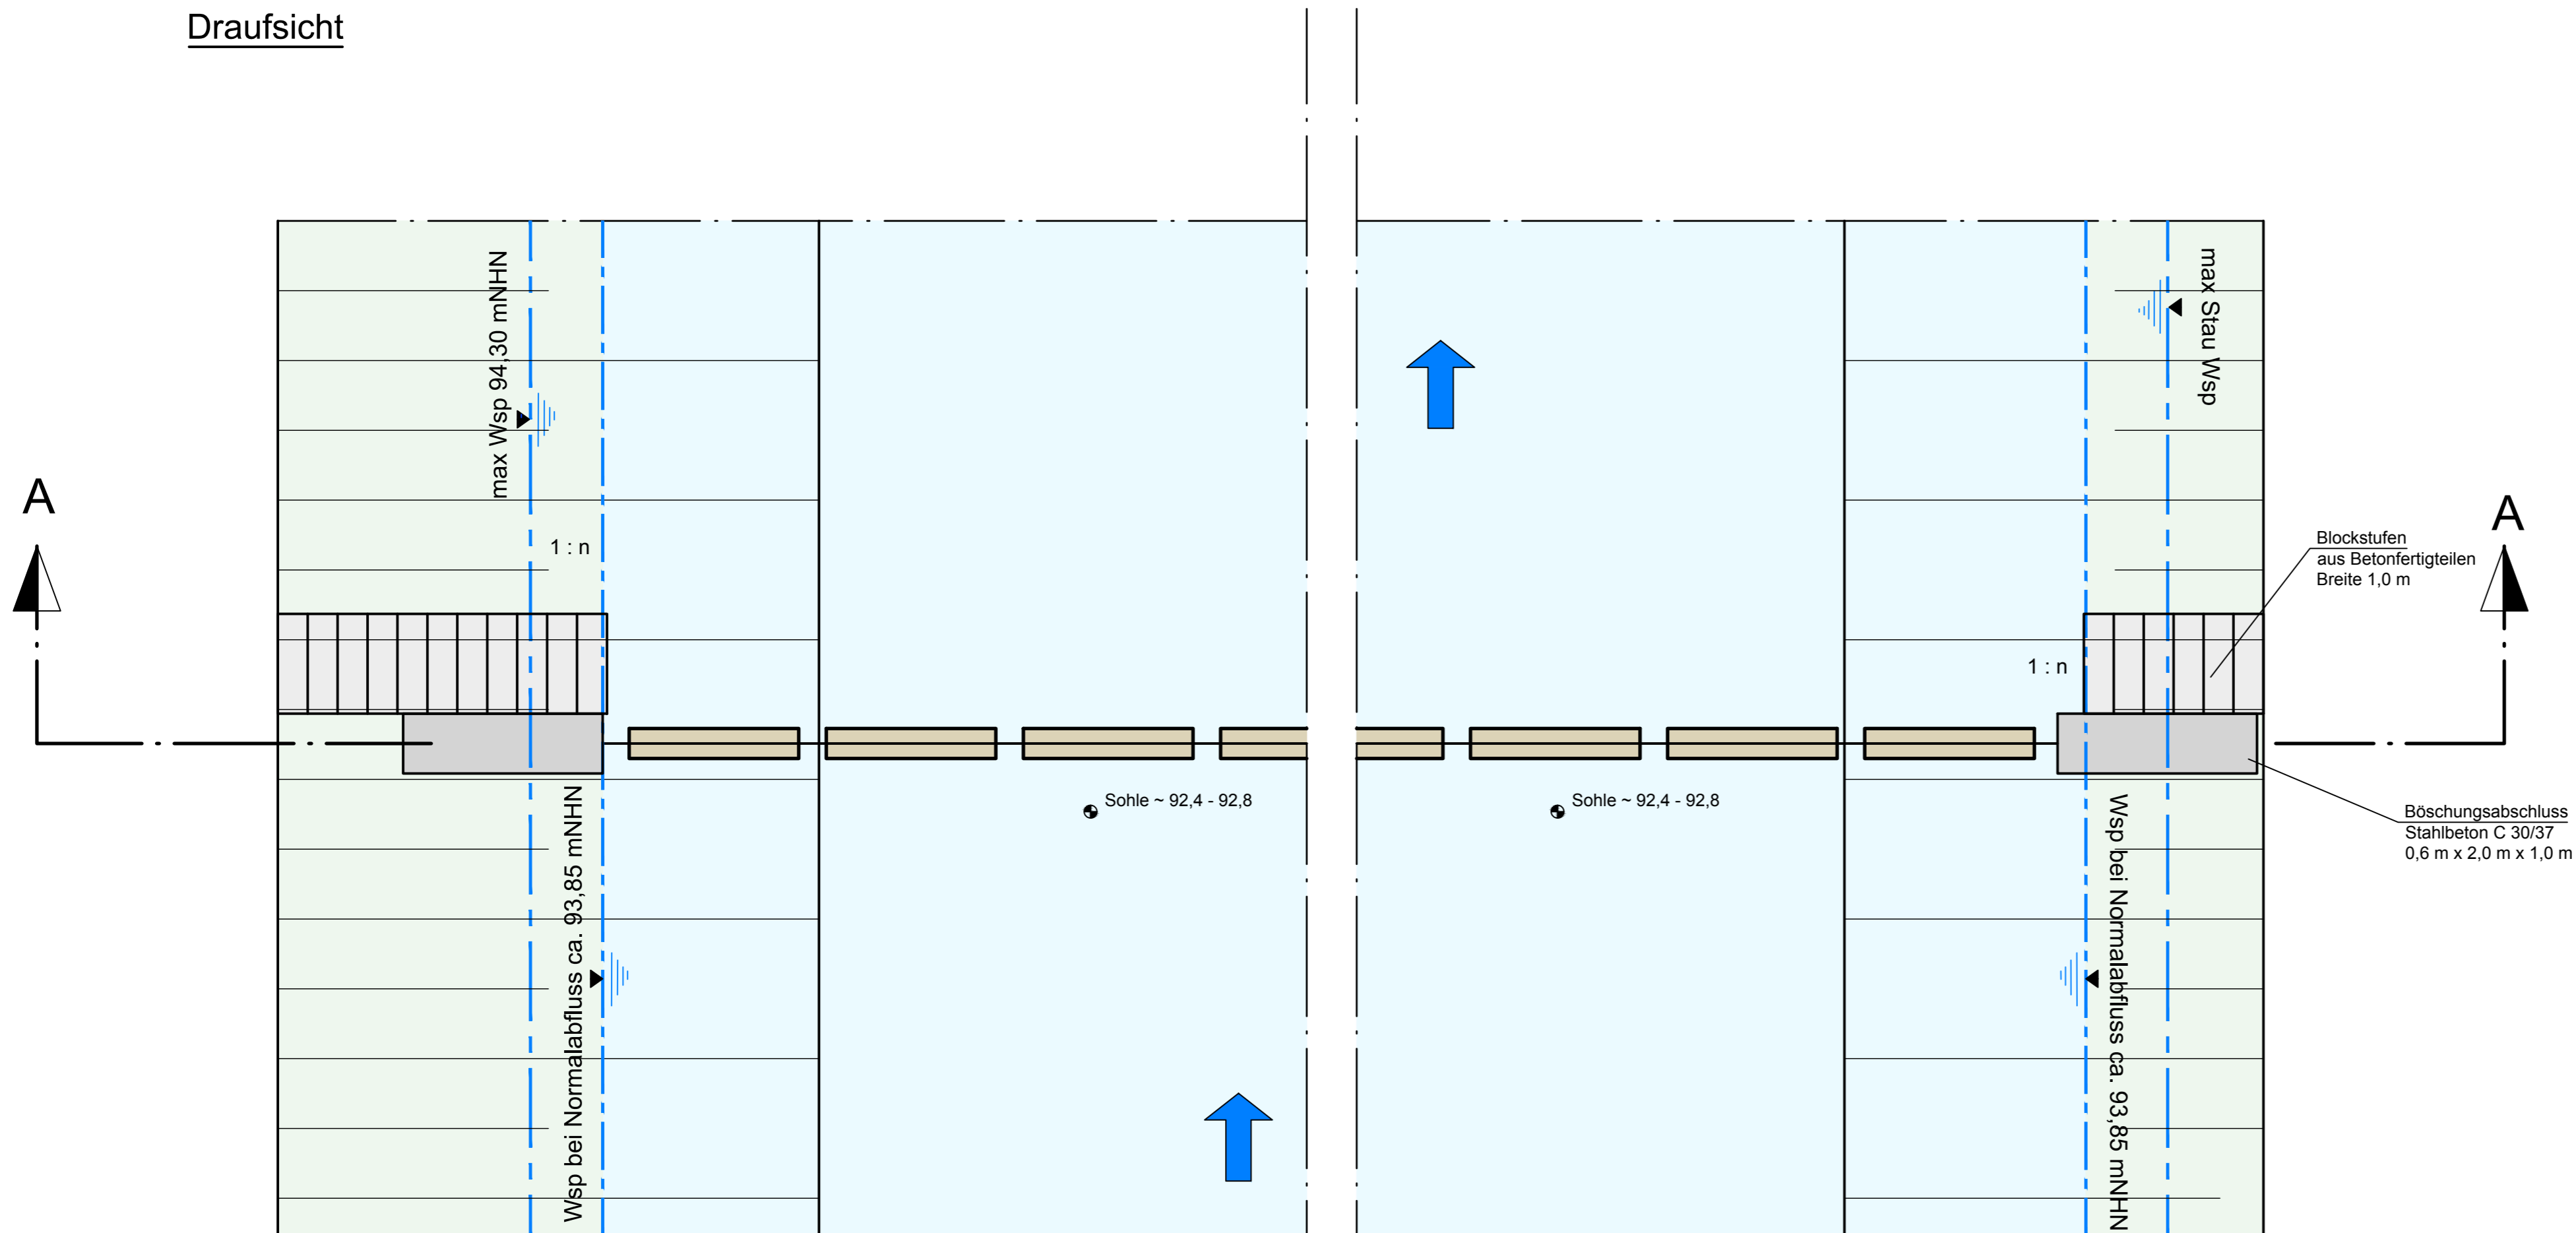

5.			
4.			
3.			
2.			
1.			
Nr.	Art der Änderung	Datum	Zeichen

Entwurfsbearbeitung:	 INGENIEURPLANUNG GmbH & Co. KG Marie-Curie-Str. 4a • 49134 Wallenhorst Tel. 05407/880-0 • Fax 05407/880-88 	Datum	Zeichen
bearbeitet		2011-01	Dr
gezeichnet		2011-01	Zw
geprüft		2013-08	Tp
freigegeben	2013-08	Tp	

Pfad: H:\GELBR_M206451\PLAENE\2013_AntragU15_wa_rz_sperre.DWG (sperre) - (E15-1-0)

**Maria Anna
Meyer zu Mecklendorf**

**Antrag auf Änderung der Stauanlage
Teutoburger Waldsee**

Regelzeichnung Schwemmgutsperr	Maßstab: ohne	Unterlage : Blatt Nr. :	15 1/1
-----------------------------------	---------------	----------------------------	-----------

Aufgestellt:
Hagen a. T. W., den 2011-01-14 / 2013-08-12
Maria Anna Meyer zu Mecklendorf
Am Höhneberg 12
49170 Hagen a. T. W.

Genehmigt: