

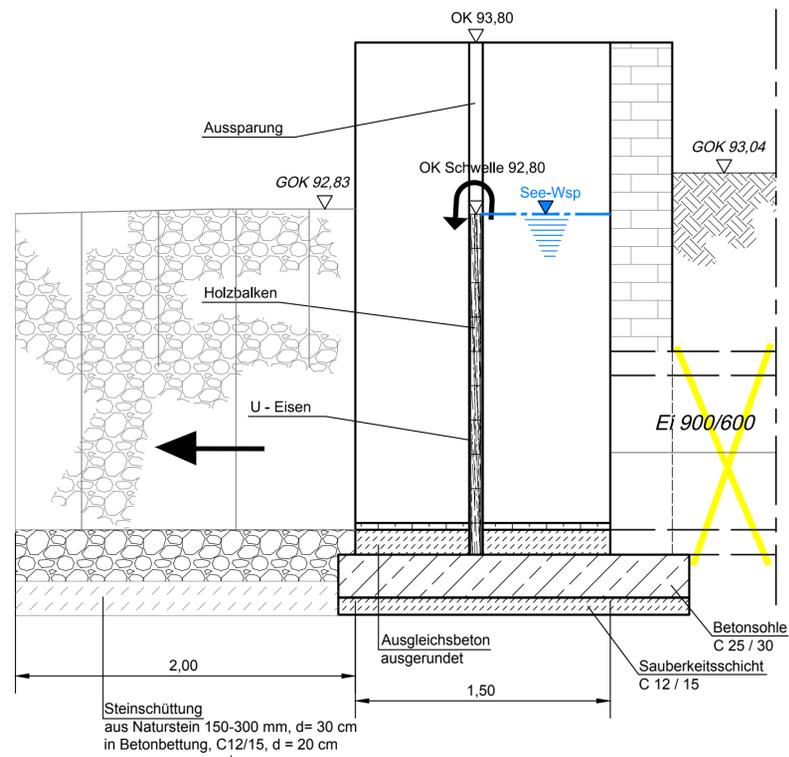


Schnitt A - A

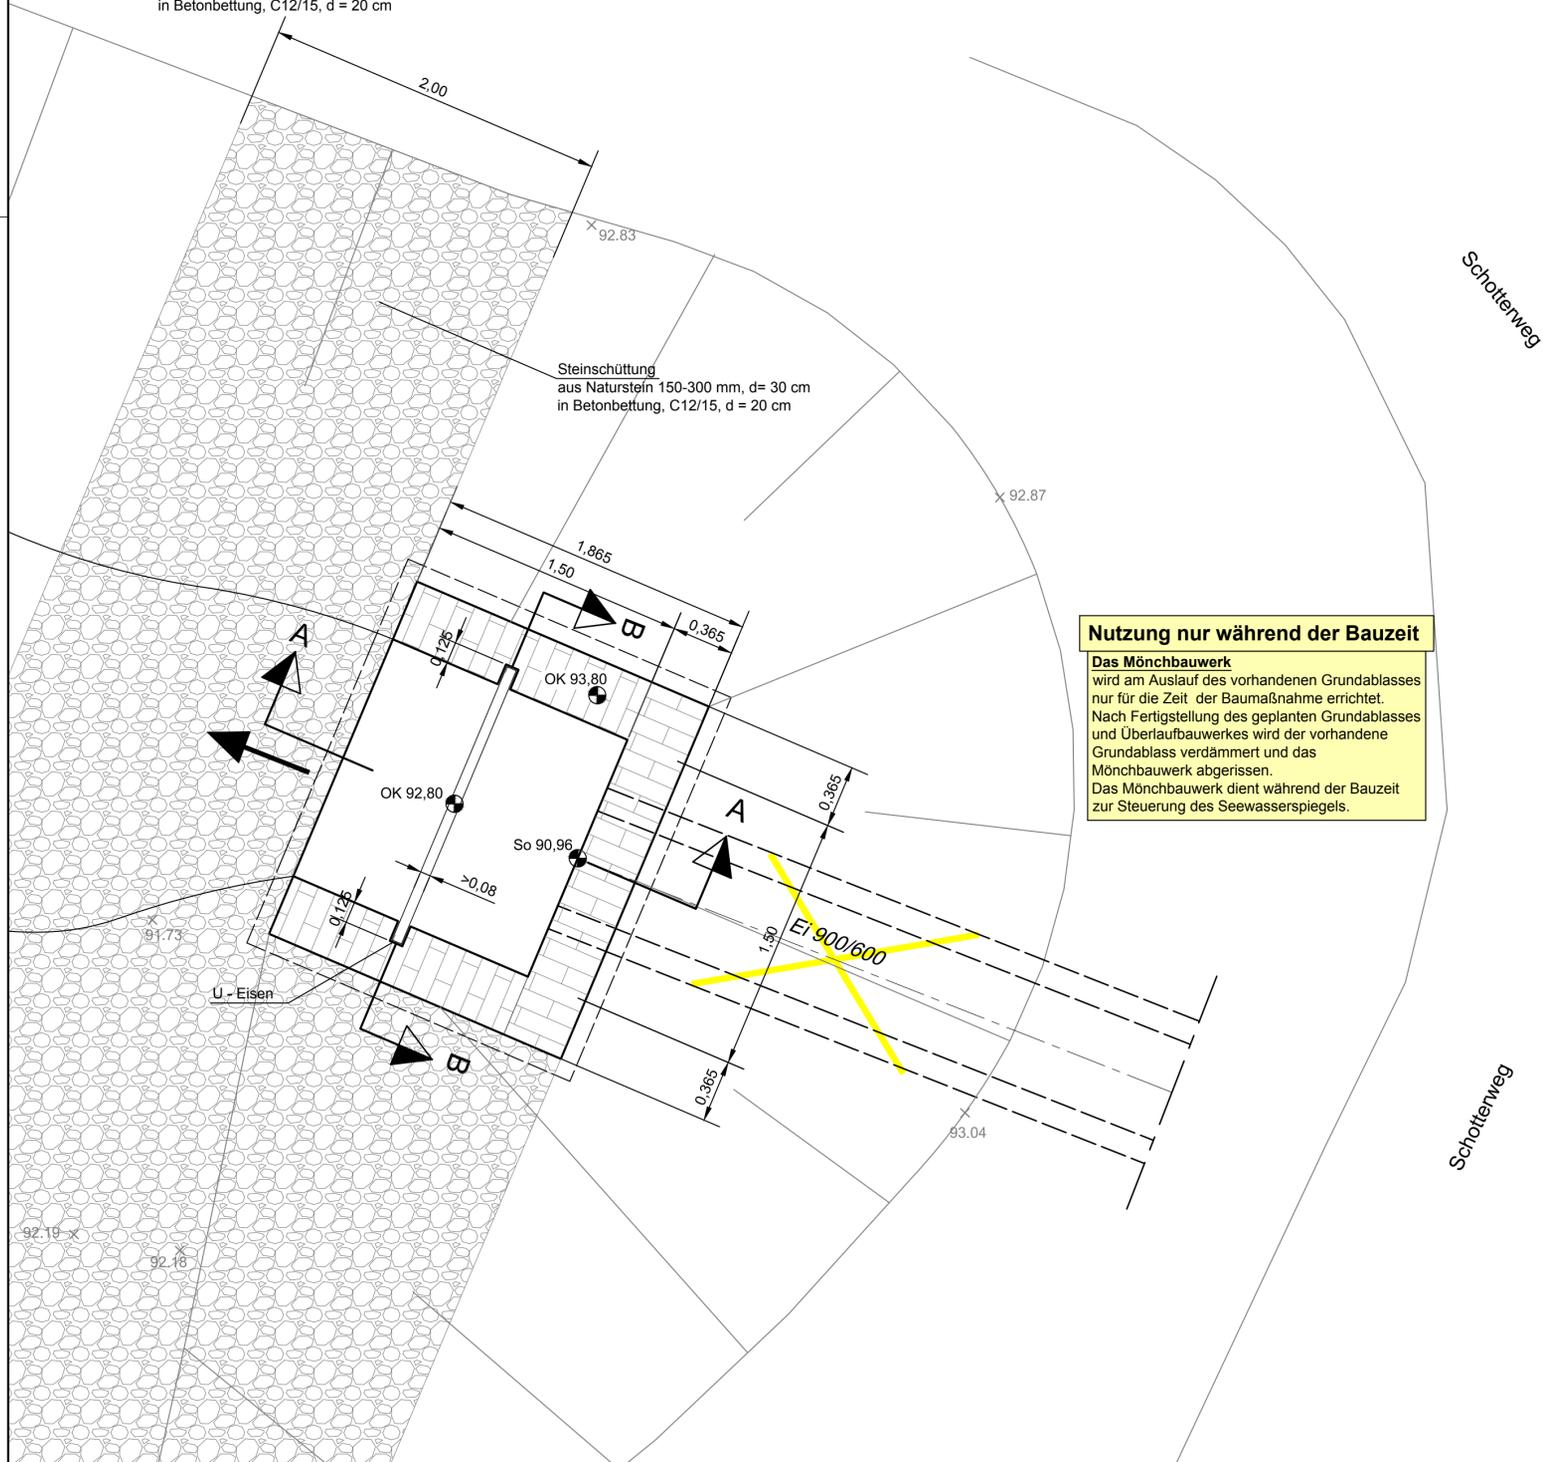

Schnitt B - B

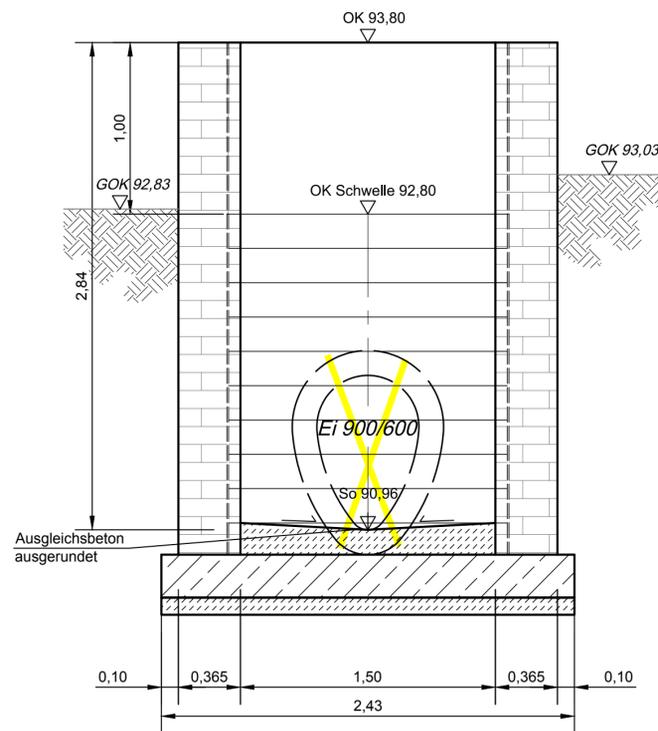

Nutzung nur während der Bauzeit
Das Mönchbauwerk
 wird am Auslauf des vorhandenen Grundablasses nur für die Zeit der Baumaßnahme errichtet. Nach Fertigstellung des geplanten Grundablasses und Überlaufbauwerkes wird der vorhandene Grundablass verdämmt und das Mönchbauwerk abgerissen. Das Mönchbauwerk dient während der Bauzeit zur Steuerung des Seewasserspiegels.

5.			
4.			
3.			
2.			
1.			
Nr.	Art der Änderung	Datum	Zeichen

Entwurfsbearbeitung: IPW INGENIEURPLANUNG GmbH & Co.KG Marie-Curie-Str.4a • 49134 Wallenhorst Tel.05407/880-0 • Fax05407/880-88 Wallenhorst, 2014-03-31	bearbeitet	2011-01	Dr
	gezeichnet	2011-01	Zw
	geprüft	2013-08	Tp
	freigegeben	2013-08	Tp

Pfad: H:\GELBR_M\206451\PLAENE\2013_AntragLU16_wa_rz_moenchbauwerk.dwg (detail) - (E16-1-0)

Maria Anna Meyer zu Mecklendorf

Antrag auf Änderung der Stauanlage Teutoburger Waldsee

Regelzeichnung Mönchbauwerk	Maßstab: ohne	Unterlage: 16 Blatt Nr.: 1/1
Aufgestellt: Hagen a. T. W., den 2011-01-14 / 2013-08-12 Maria Anna Meyer zu Mecklendorf Am Höhneberg 12 49170 Hagen a. T. W.		Genehmigt: