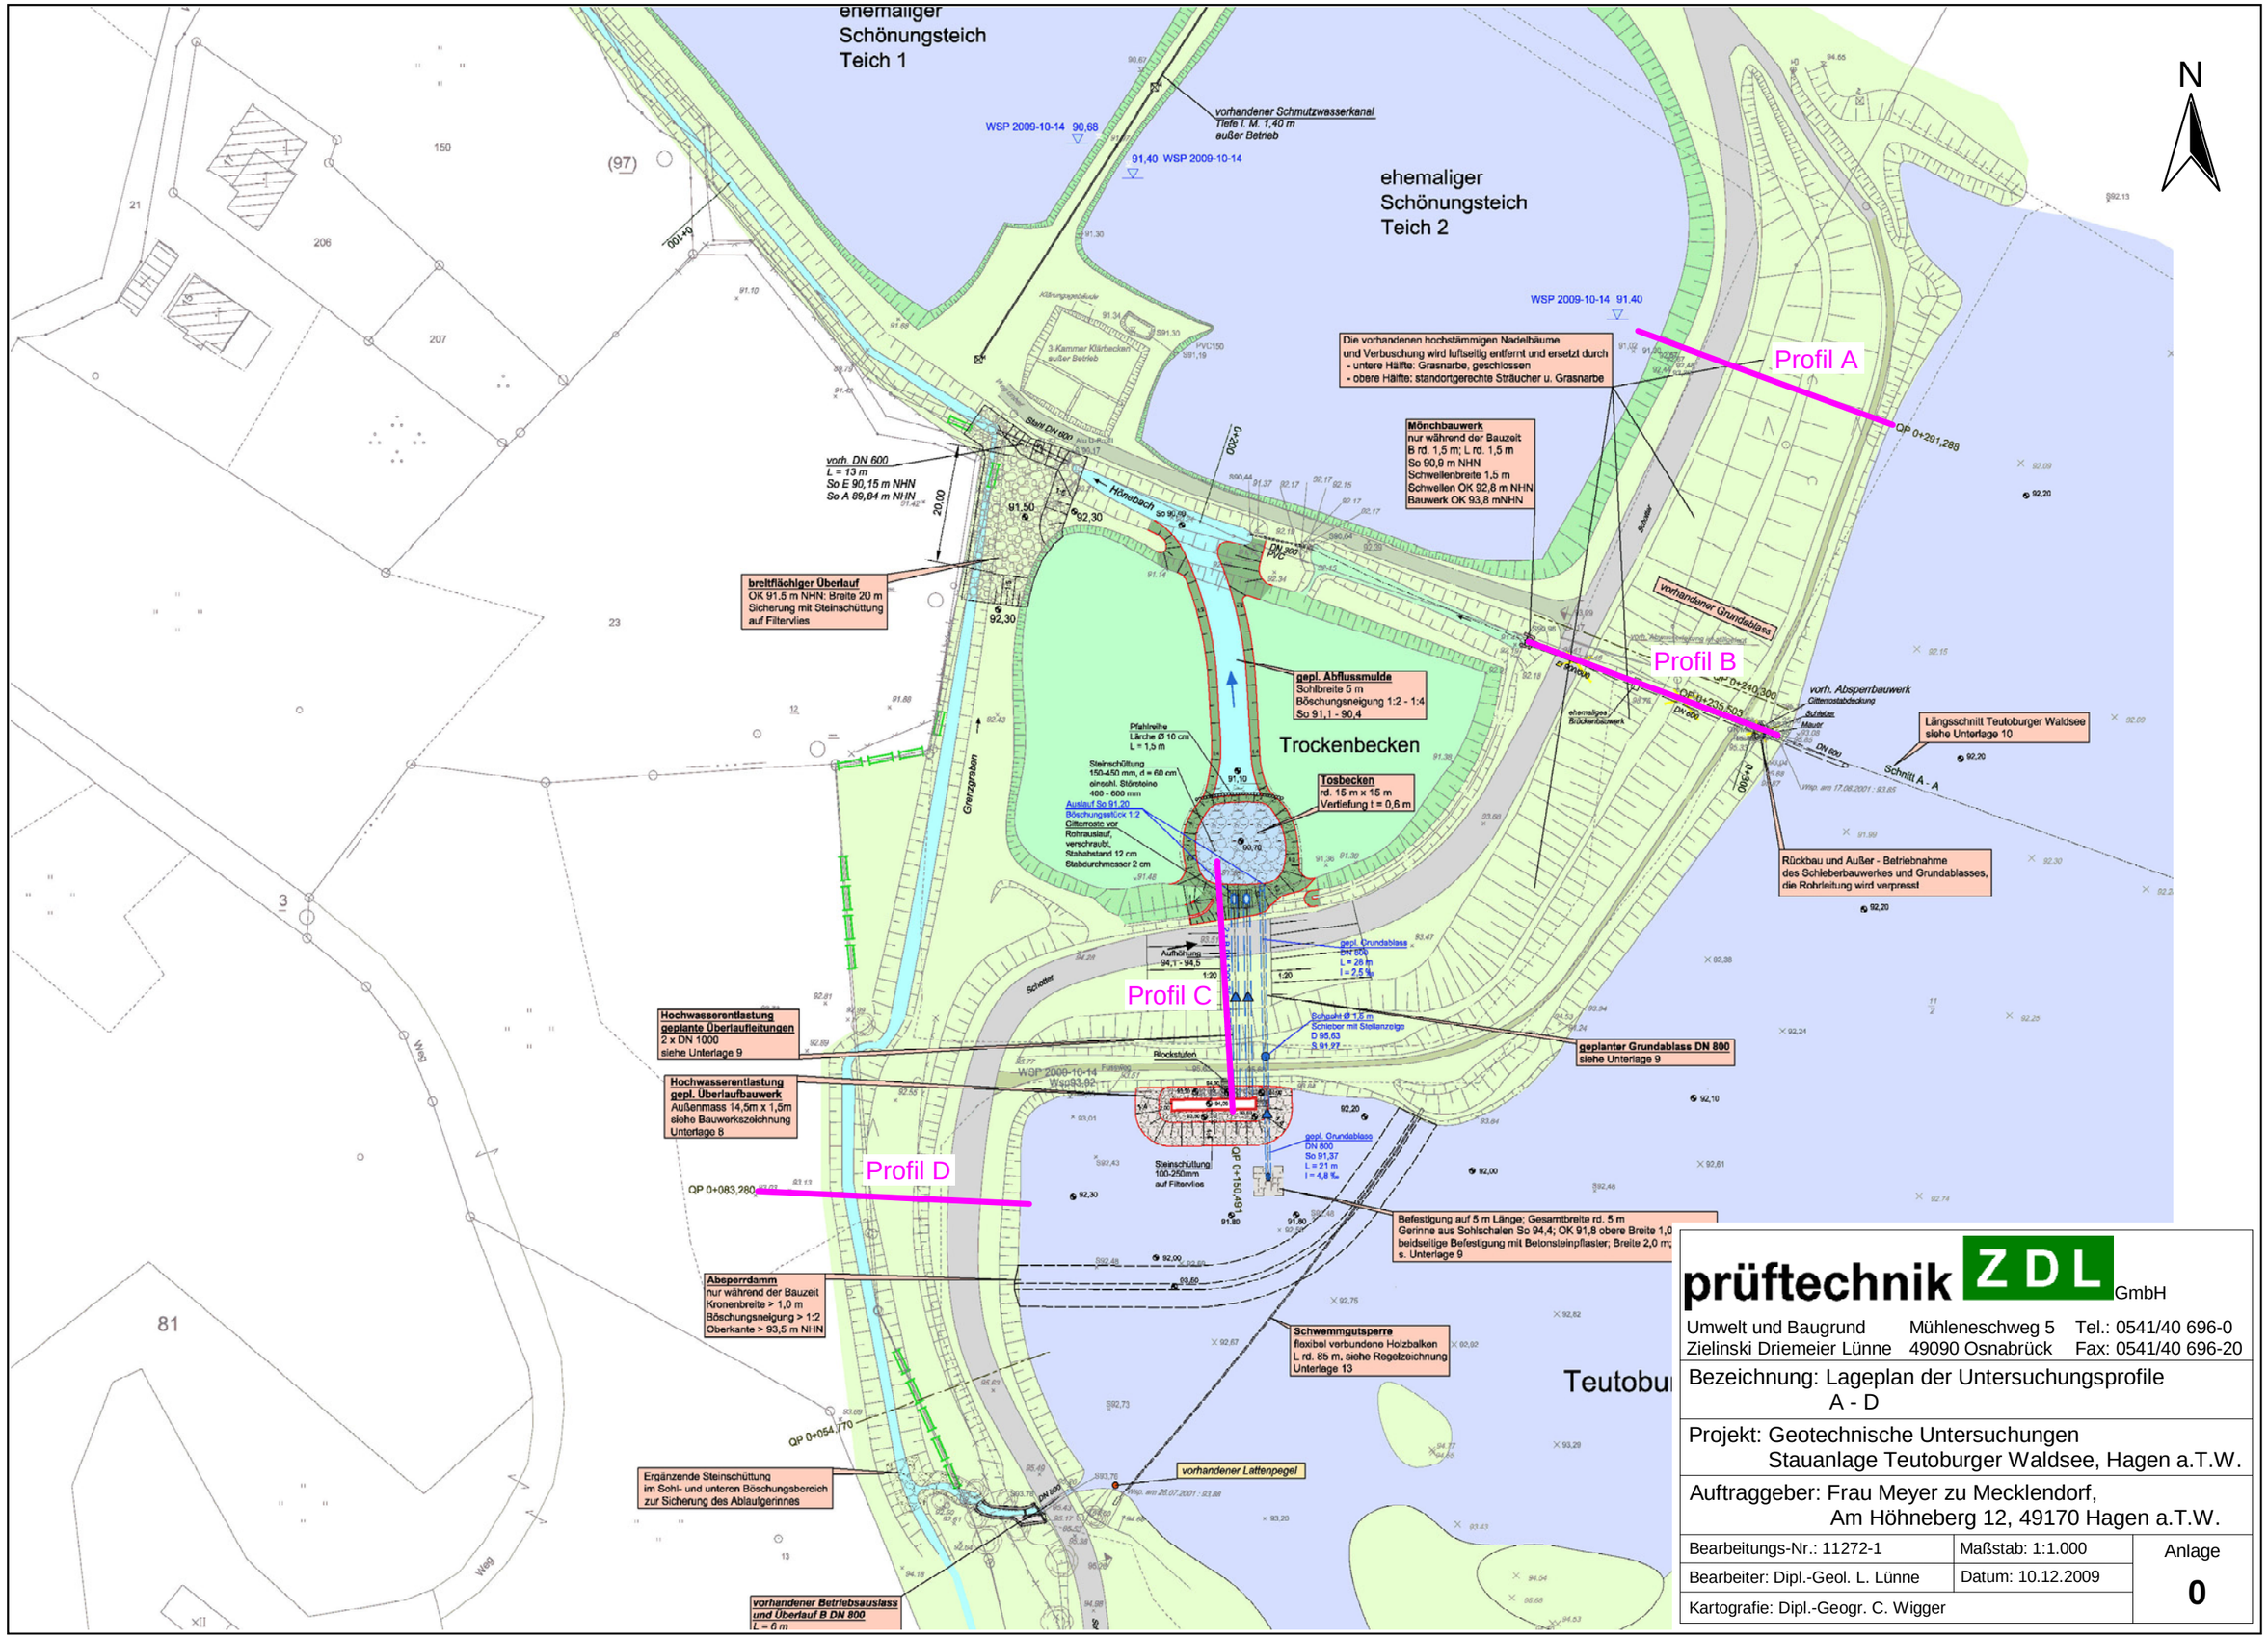

prüftechnik ZDL GmbH		
Umwelt und Baugrund Zielinski Driemeier Lünne	Mühleneschweg 5 49090 Osnabrück	Tel.: 0541/40 696-0 Fax: 0541/40 696-20
Bezeichnung: Lageplan der Untersuchungsprofile A - D		
Projekt: Geotechnische Untersuchungen Stauanlage Teutoburger Waldsee, Hagen a.T.W.		
Auftraggeber: Frau Meyer zu Mecklendorf, Am Höhneberg 12, 49170 Hagen a.T.W.		
Bearbeitungs-Nr.: 11272-1	Maßstab: 1:1.000	Anlage
Bearbeiter: Dipl.-Geol. L. Lünne	Datum: 10.12.2009	**0**
Kartografie: Dipl.-Geogr. C. Wigger		