


Profil C (0+150,491)

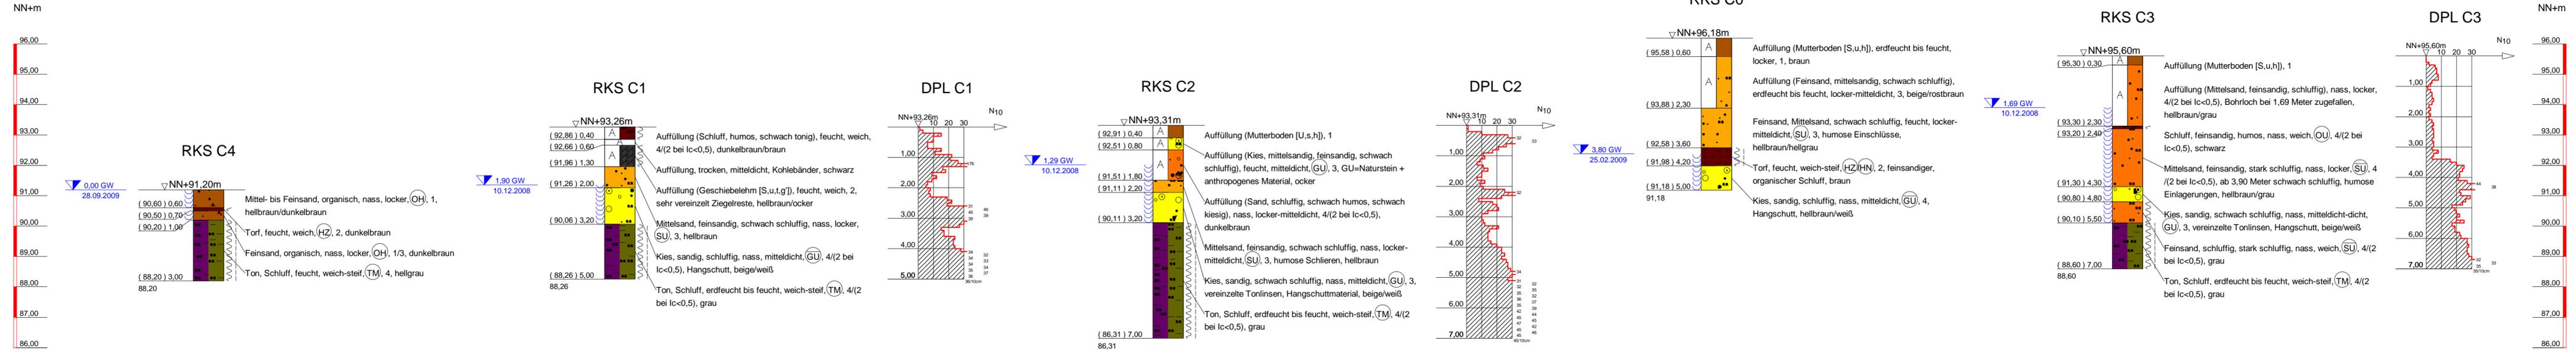

<b>prüftechnik ZDL</b> GmbH Umwelt und Baugrund Zielinski Driemeier Lünne Mühlenschweg 5 49090 Osnabrück	Bezeichnung: Bohrprofile und Rammdiagramme Profil C	
	Projekt: Geotechnische Untersuchungen Stauanlage Teutoburger Waldsee, Hagen a.T.W.	
	Auftraggeber: Frau Meyer zu Mecklenhof, Am Höhneberg 12, 49170 Hagen a.T.W.	Anlage
	Bearbeitungs-Nr: 11272-1 Datum: 10.12.2009	Maßstab: 1 : 100 Bearbeiter: Dipl.-Geol. Lünne
Tel.: 0541/40 696-0 Fax: 0541/40 696-20	3.1	