



Profil D (0+083,280)

NN+m

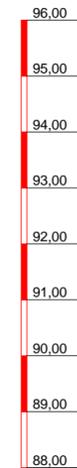


RKS D3

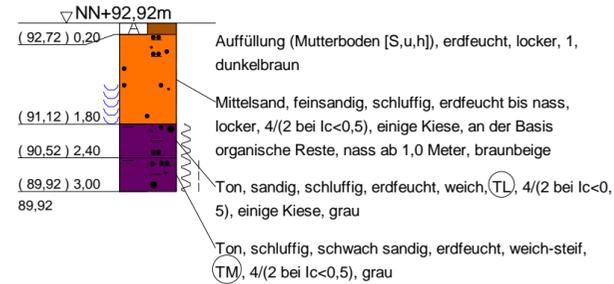


1,10 GW
10.12.2008

DPL D3

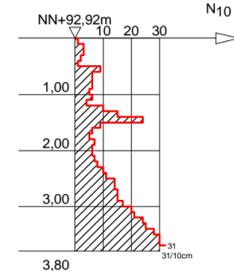


RKS D2

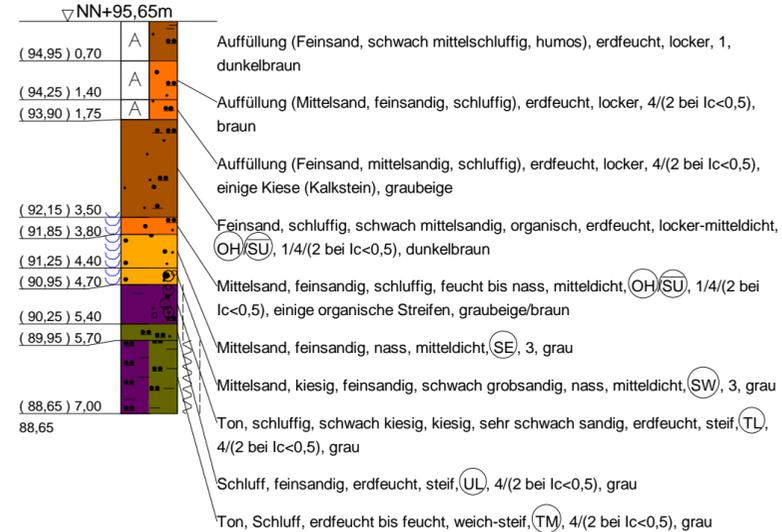


3,40 GW
10.12.2008

DPL D2

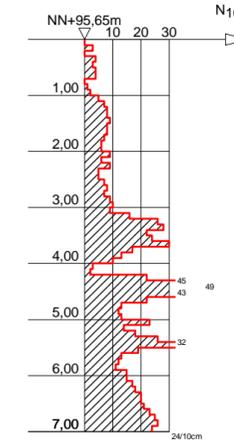


RKS D1

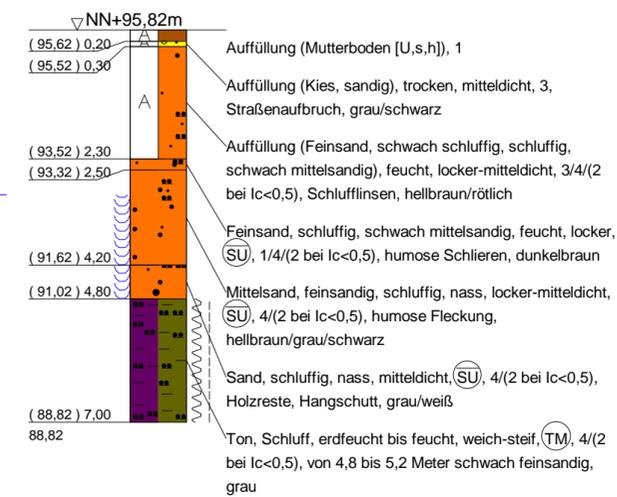


2,95 GW
10.12.2008

DPL D1

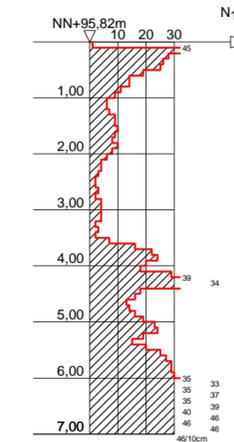

NN+m

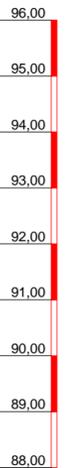

prüftechnik ZDL

GmbH
Umwelt und Baugrund
Zielinski Driemeier Lünne

Mühlenschweg 5
49090 Osnabrück

Tel.: 0541/40 696-0
Fax: 0541/40 696-20

Bezeichnung: Bohrprofile und Rammdiagramme
Profil D

Projekt: Geotechnische Untersuchungen
Stauanlage Teutoburger Waldsee, Hagen a.T.W.

Auftraggeber: Frau Meyer zu Mecklenhof,
Am Höheberg 12, 49170 Hagen a.T.W.

Bearbeitungs-Nr: 11272-1
Datum: 10.12.2009

Maßstab: 1:100
Bearbeiter: Dipl.-Geol. Lünne

Anlage
4.1