


Profil D (0+083,280)

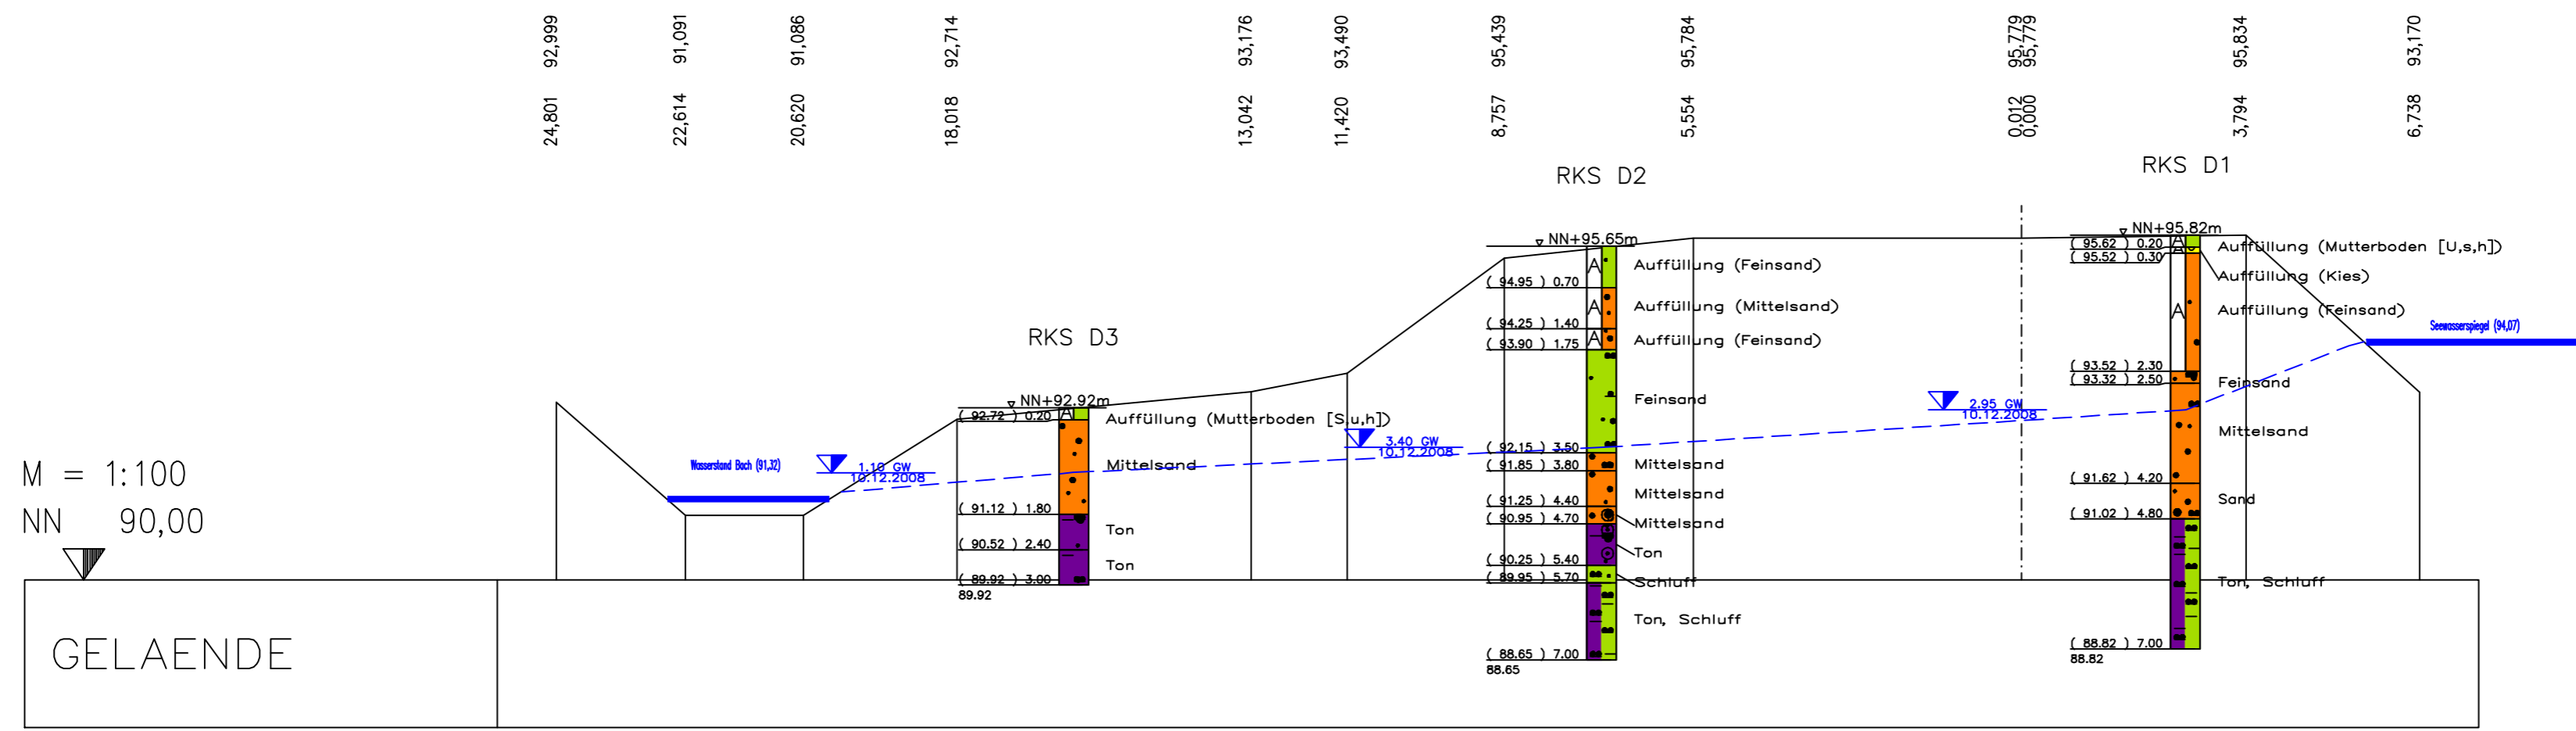

M = 1:100
NN 90,00

GELAENDE

prüftechnik ZDL
 GmbH
 Zielinski Driemeier Lünne
 Umwelt und Baugrund

Mühlenschweg 5
 49090 Osnabrück
 Tel.: 0541 / 40 696-0
 Fax: 0541 / 40 696-20

Bezeichnung: Profil D (0+083,280)
 Sickerlinie vom 09./10.12.2008

Projekt: Geotechnische Untersuchungen
 Stauanlage Teutoburger Waldsee,
 Hagen a.T.W.

Auftraggeber: Frau Meyer zu Mecklendorf,
 Am Höhnerberg 12,
 49170 Hagen a.T.W.

Bearbeitungs-Nr.: 11272-1	Maßstab: 1:100	Anlage
Bearbeiter: Dipl.-Geol. Lünne	Datum: 10.12.2009	4.2
Kartografie: Dipl.-Ing. Schröder		