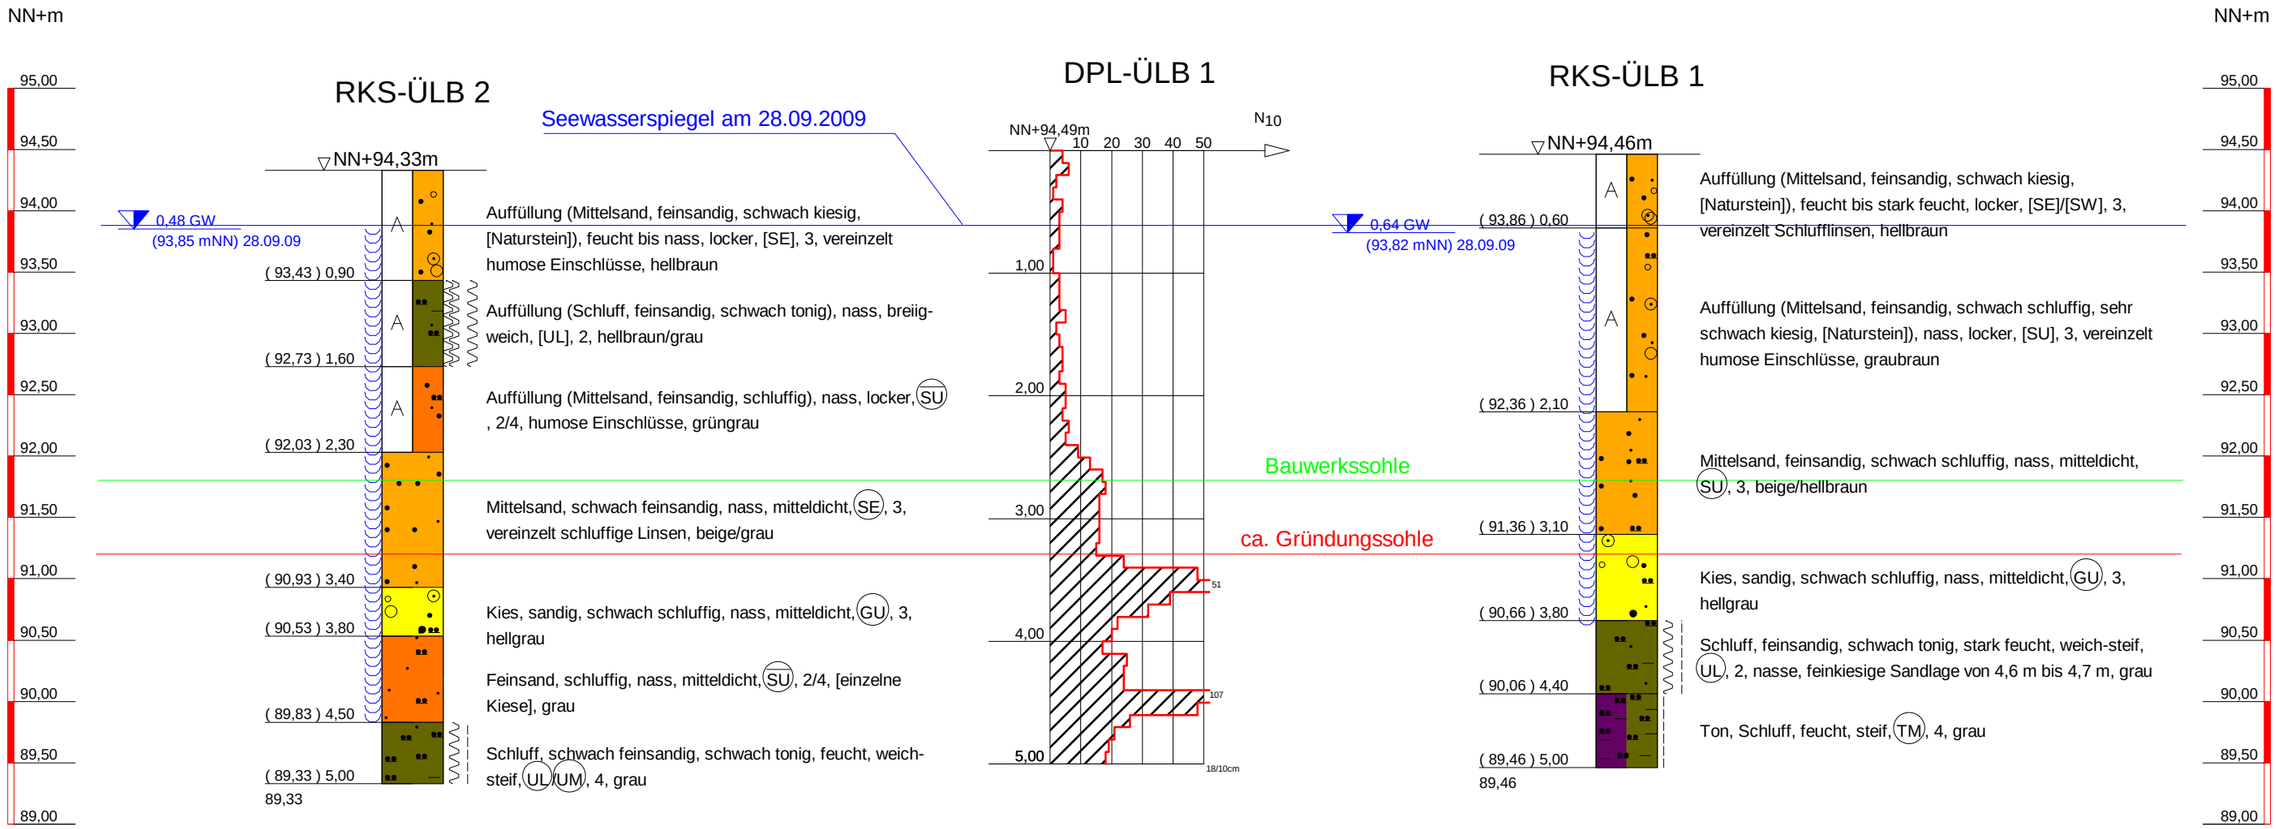

prüftechnik ZDL
GmbH
Umwelt und Baugrund
Zielinski Driemeier Lünne
Mühleneschweg 5
49090 Osnabrück
Tel.: 0541/40 696-0
Fax: 0541/40 696-20

Bezeichnung: Überlaufbauwerk der Hochwasserentlastung

Projekt: Bodenuntersuchungen im Bereich Teutoburger Waldsee, Hagen a.T.W.

Auftraggeber: Maria Anna Meyer zu Mecklendorf

Anlage 2

Bearbeitungs-Nr: 11272 - ülb
Maßstab: 1 : 50
Datum: 02.0.2009
Bearbeiter: Dipl.-Geol. Lünne

Copyright © 1994-2007 IDAT GmbH - N:\Bohrprofil\11000\11200\11272-ülb_1+2.bop