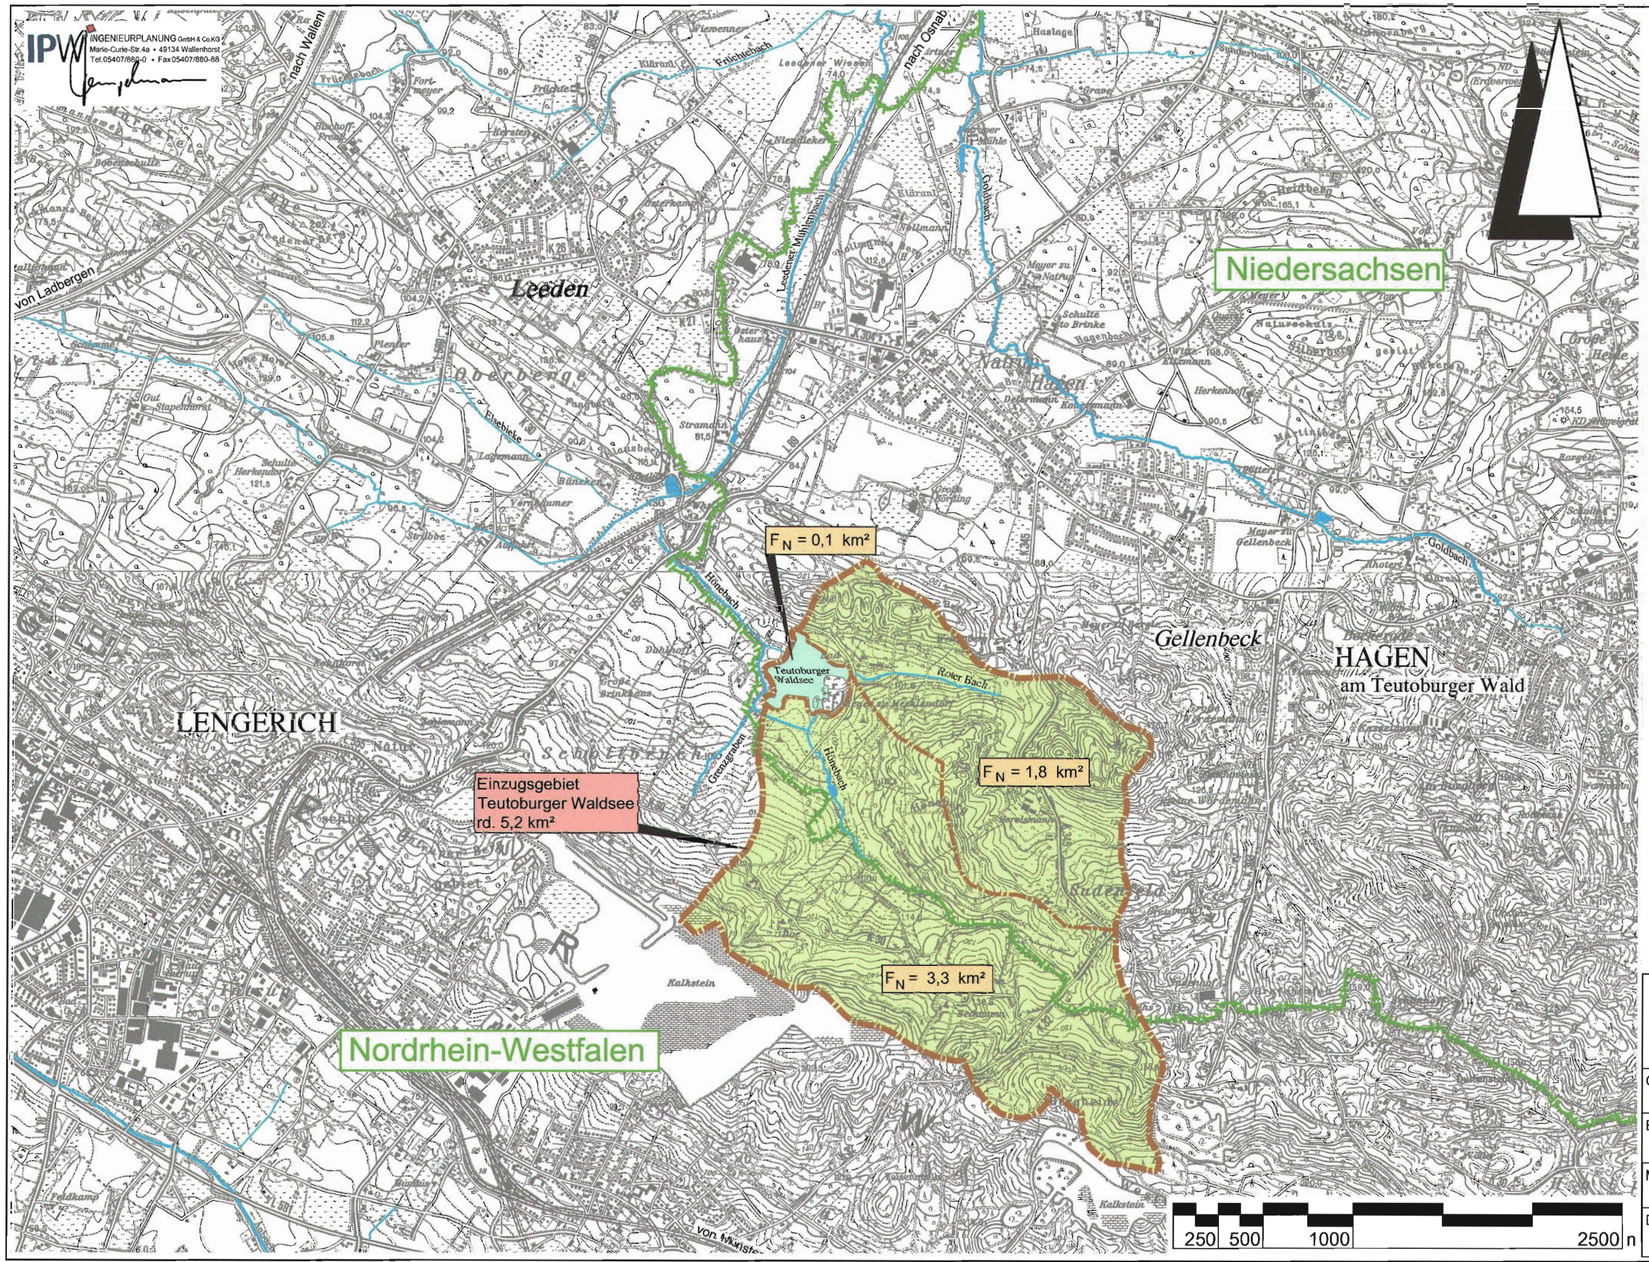

Gesellschaft für Grundbau und Umwelttechnik mbH Im Hafen 22 38112 Braunschweig Tel.: 0531 / 312895	Teutoburger Waldsee Standsicherheitsnachweise	
Gezeichnet: Th		
Bearbeiter: Stoe	Übersichtslageplan	
Maßstab: 1 : 25000		
Datum: 05.08.2013	Bericht Nr.: 8647/2013	Anlage Nr.: 1.1