



Schnitt A-A

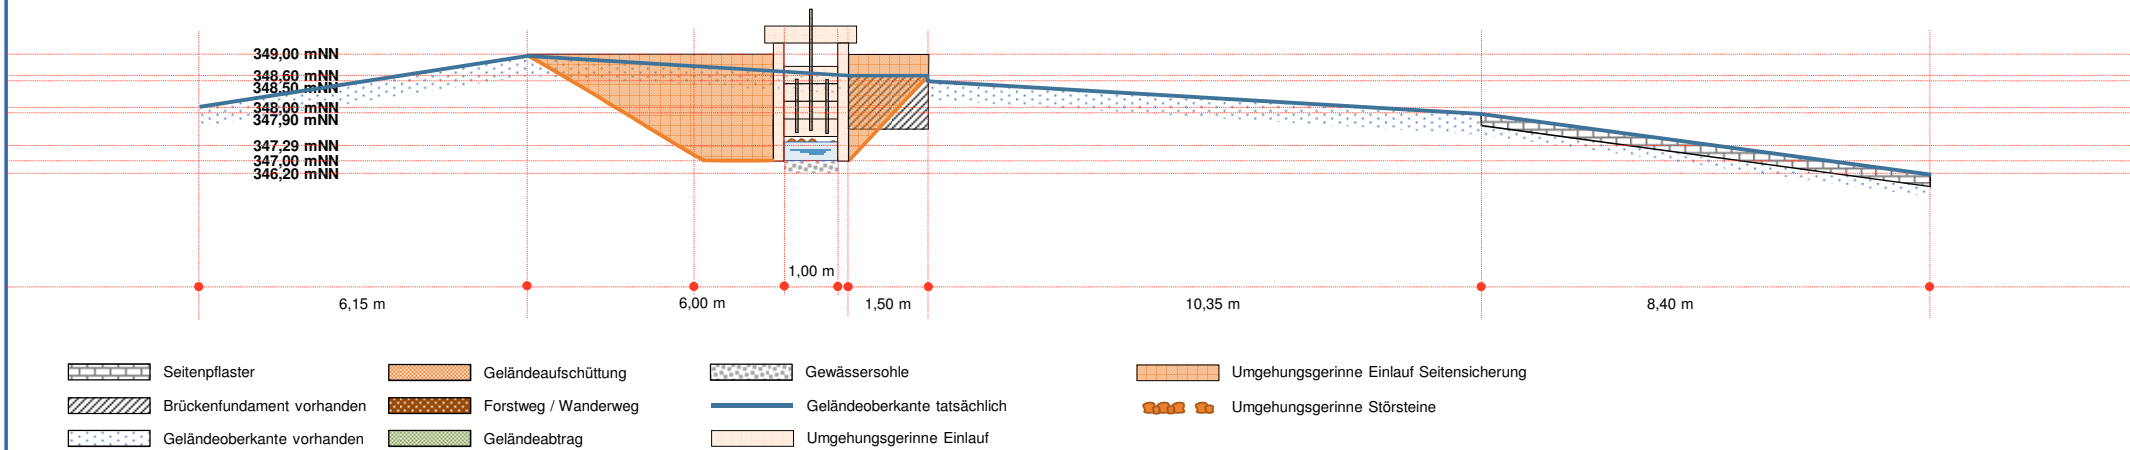

Schnitt C-C

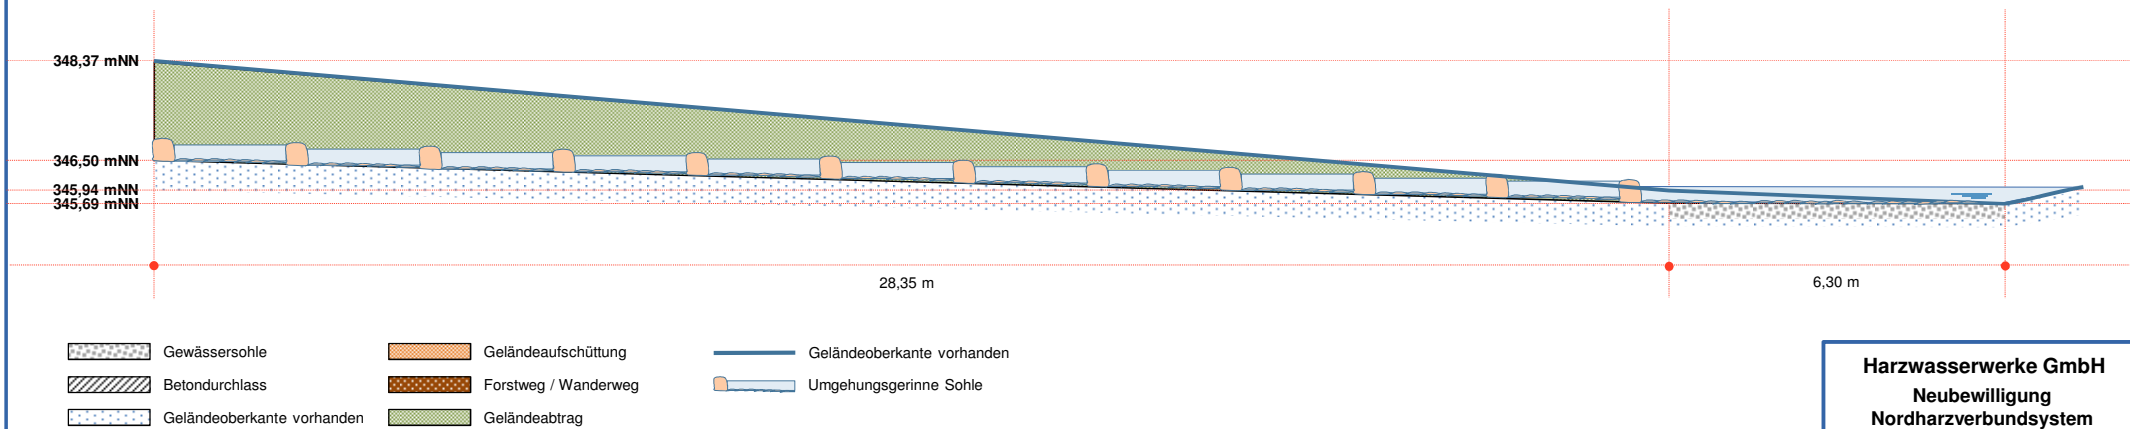

**Harzwasserwerke GmbH**  
**Neubewilligung**  
**Nordharzverbundsystem**  
**Goseableitung**  
 Ökologische Durchgängigkeit am Gosewehr

**Planung**  
**Schnitte**  
**Variante E**

Maßstab: unmaßstäblich

Abt. Wasserwirtschaft  
 WA/eg  
 Stand 25.02.2016

**Plan Nr. 005**