




Schnitt B-B

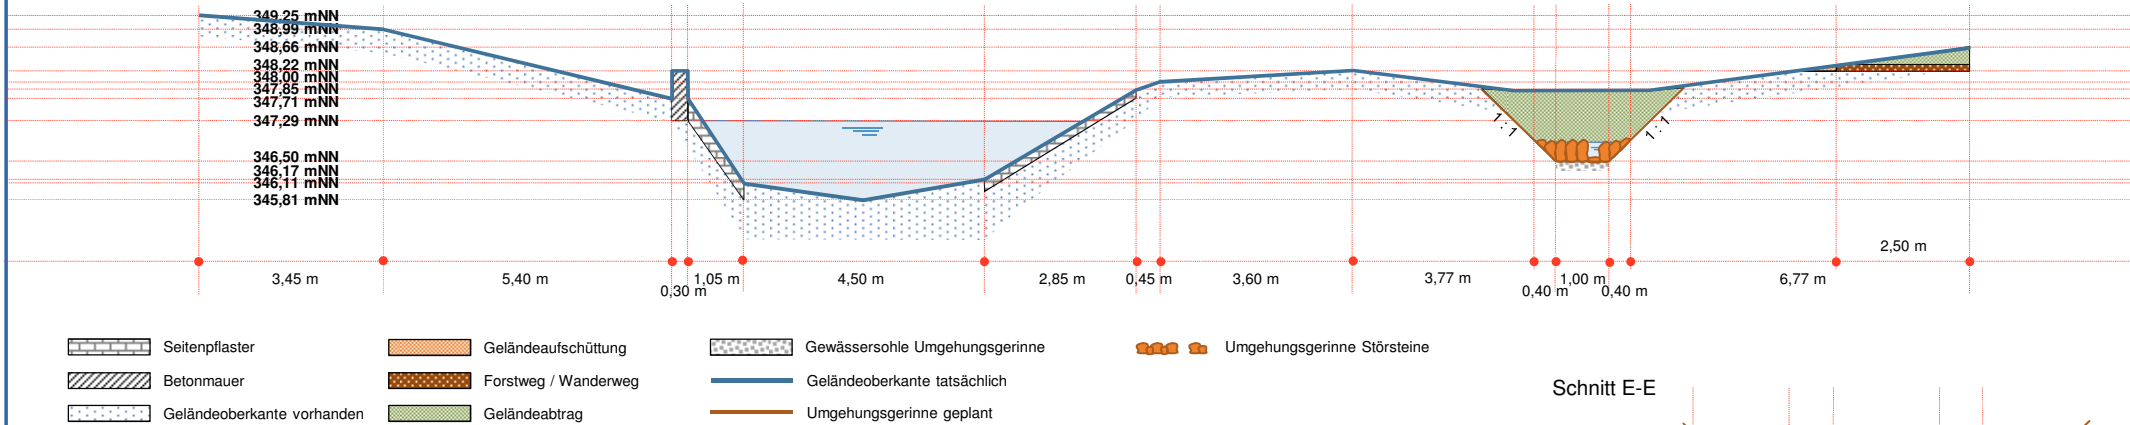

Schnitt E-E

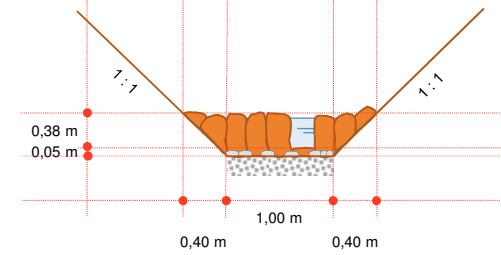

Schnitt D-D

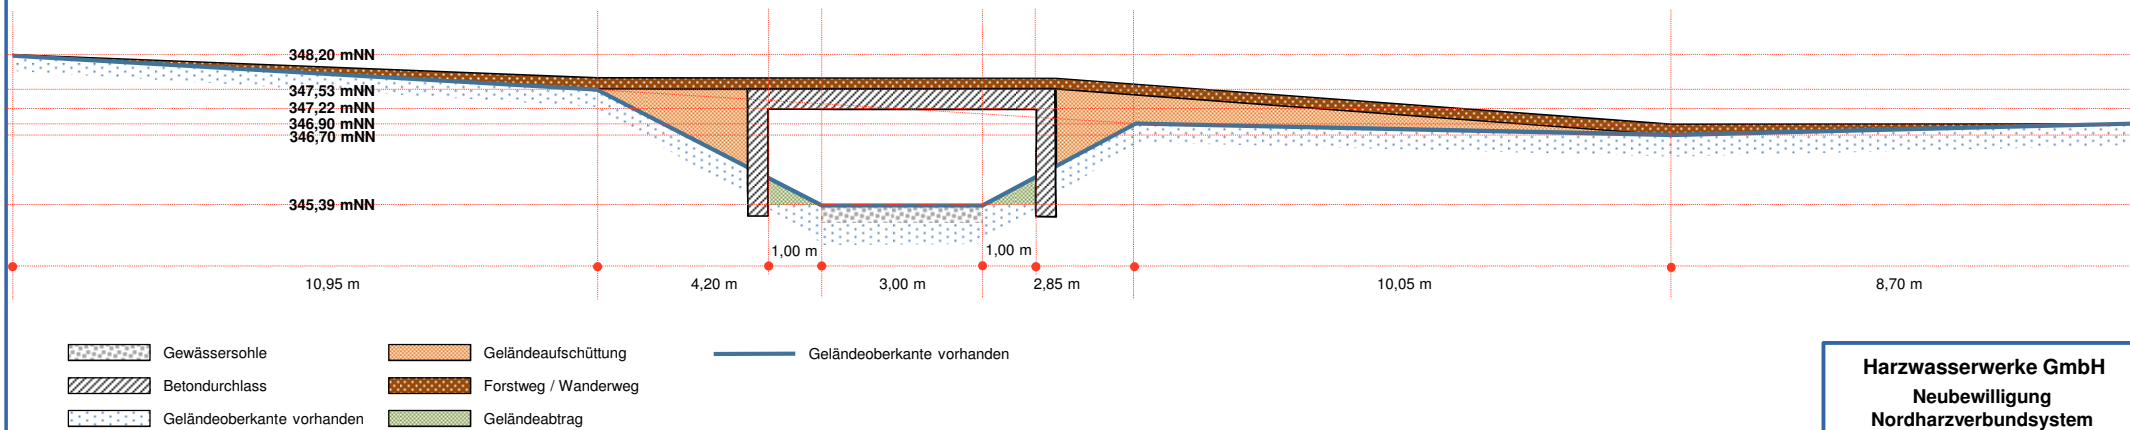

Harzwasserwerke GmbH
 Neubewilligung
 Nordharzverbundsystem
 Goseableitung
 Ökologische Durchgängigkeit am Gosewehr

Planung
Schnitte
Variante E

Maßstab: unmaßstäblich

Abt. Wasserwirtschaft
 WA/eg
 Stand 25.02.2016

Plan Nr. 004