



Schnitt B-B

M 1:33

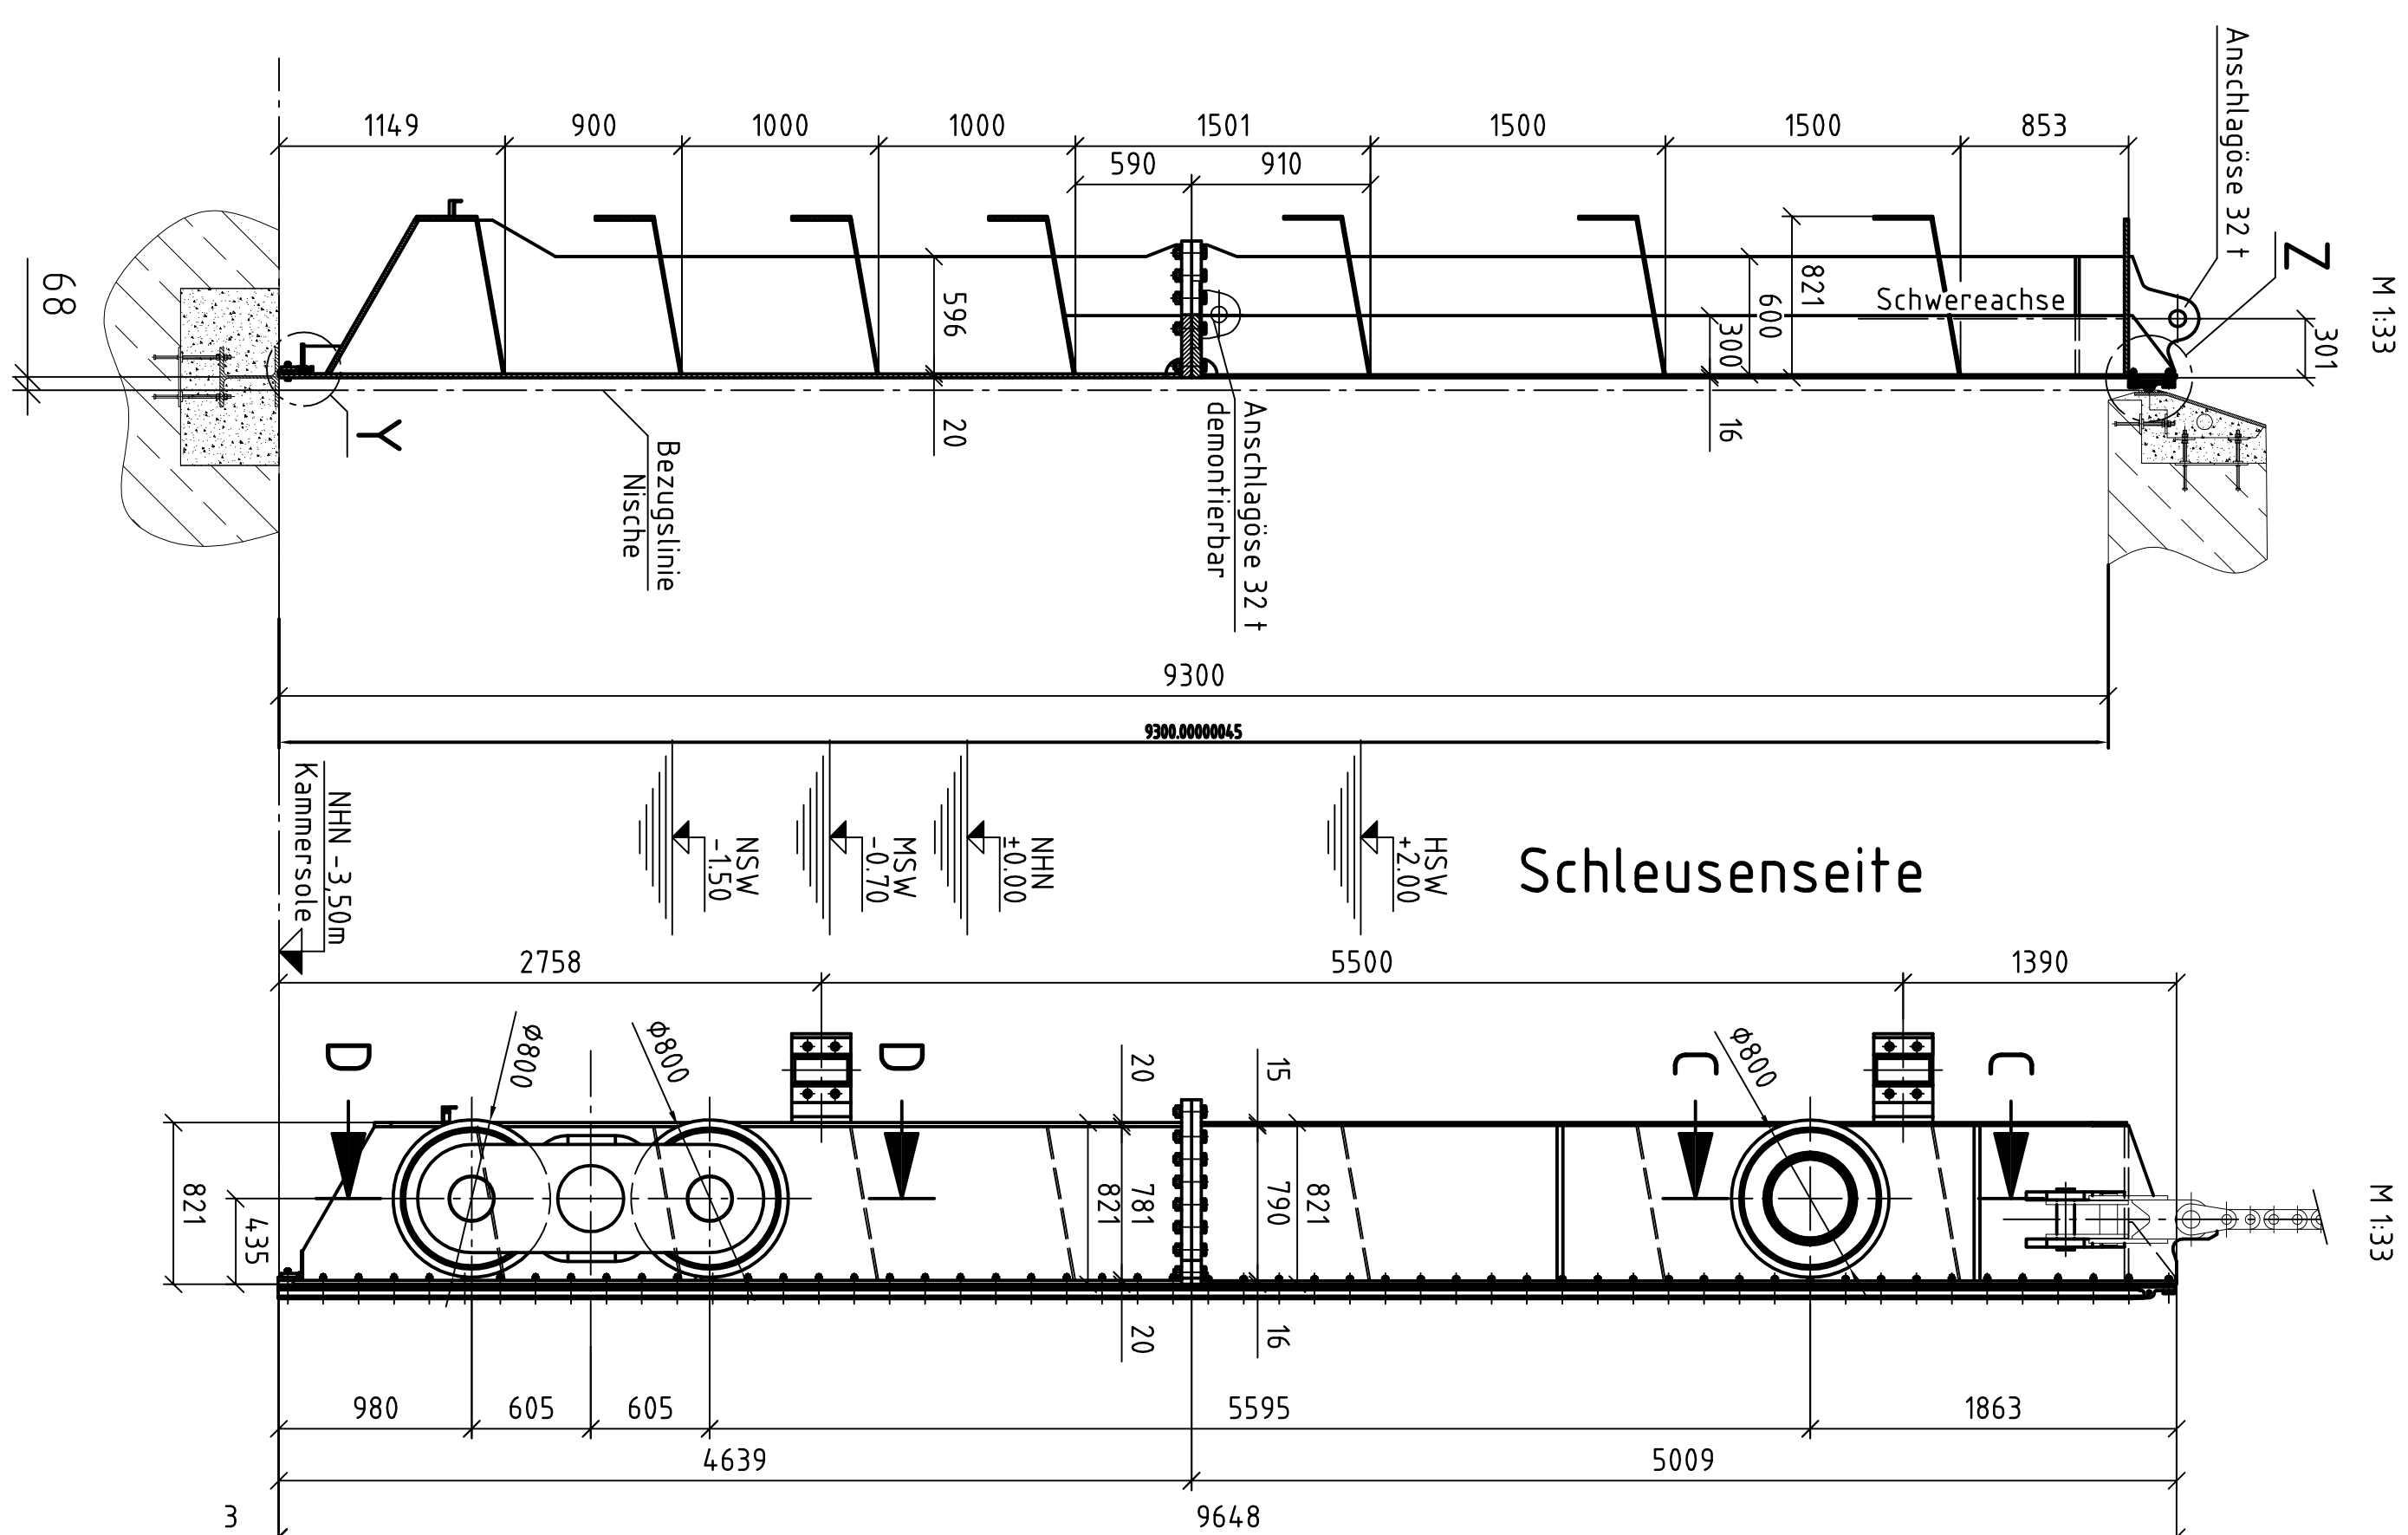


Ansicht A

M 1:33

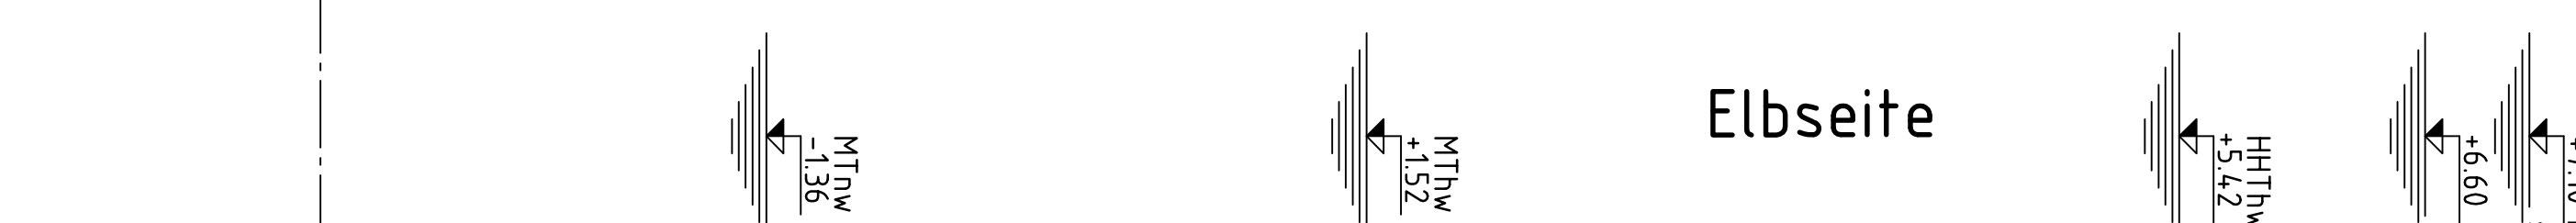


+7.10 Bemessungswasserstand für

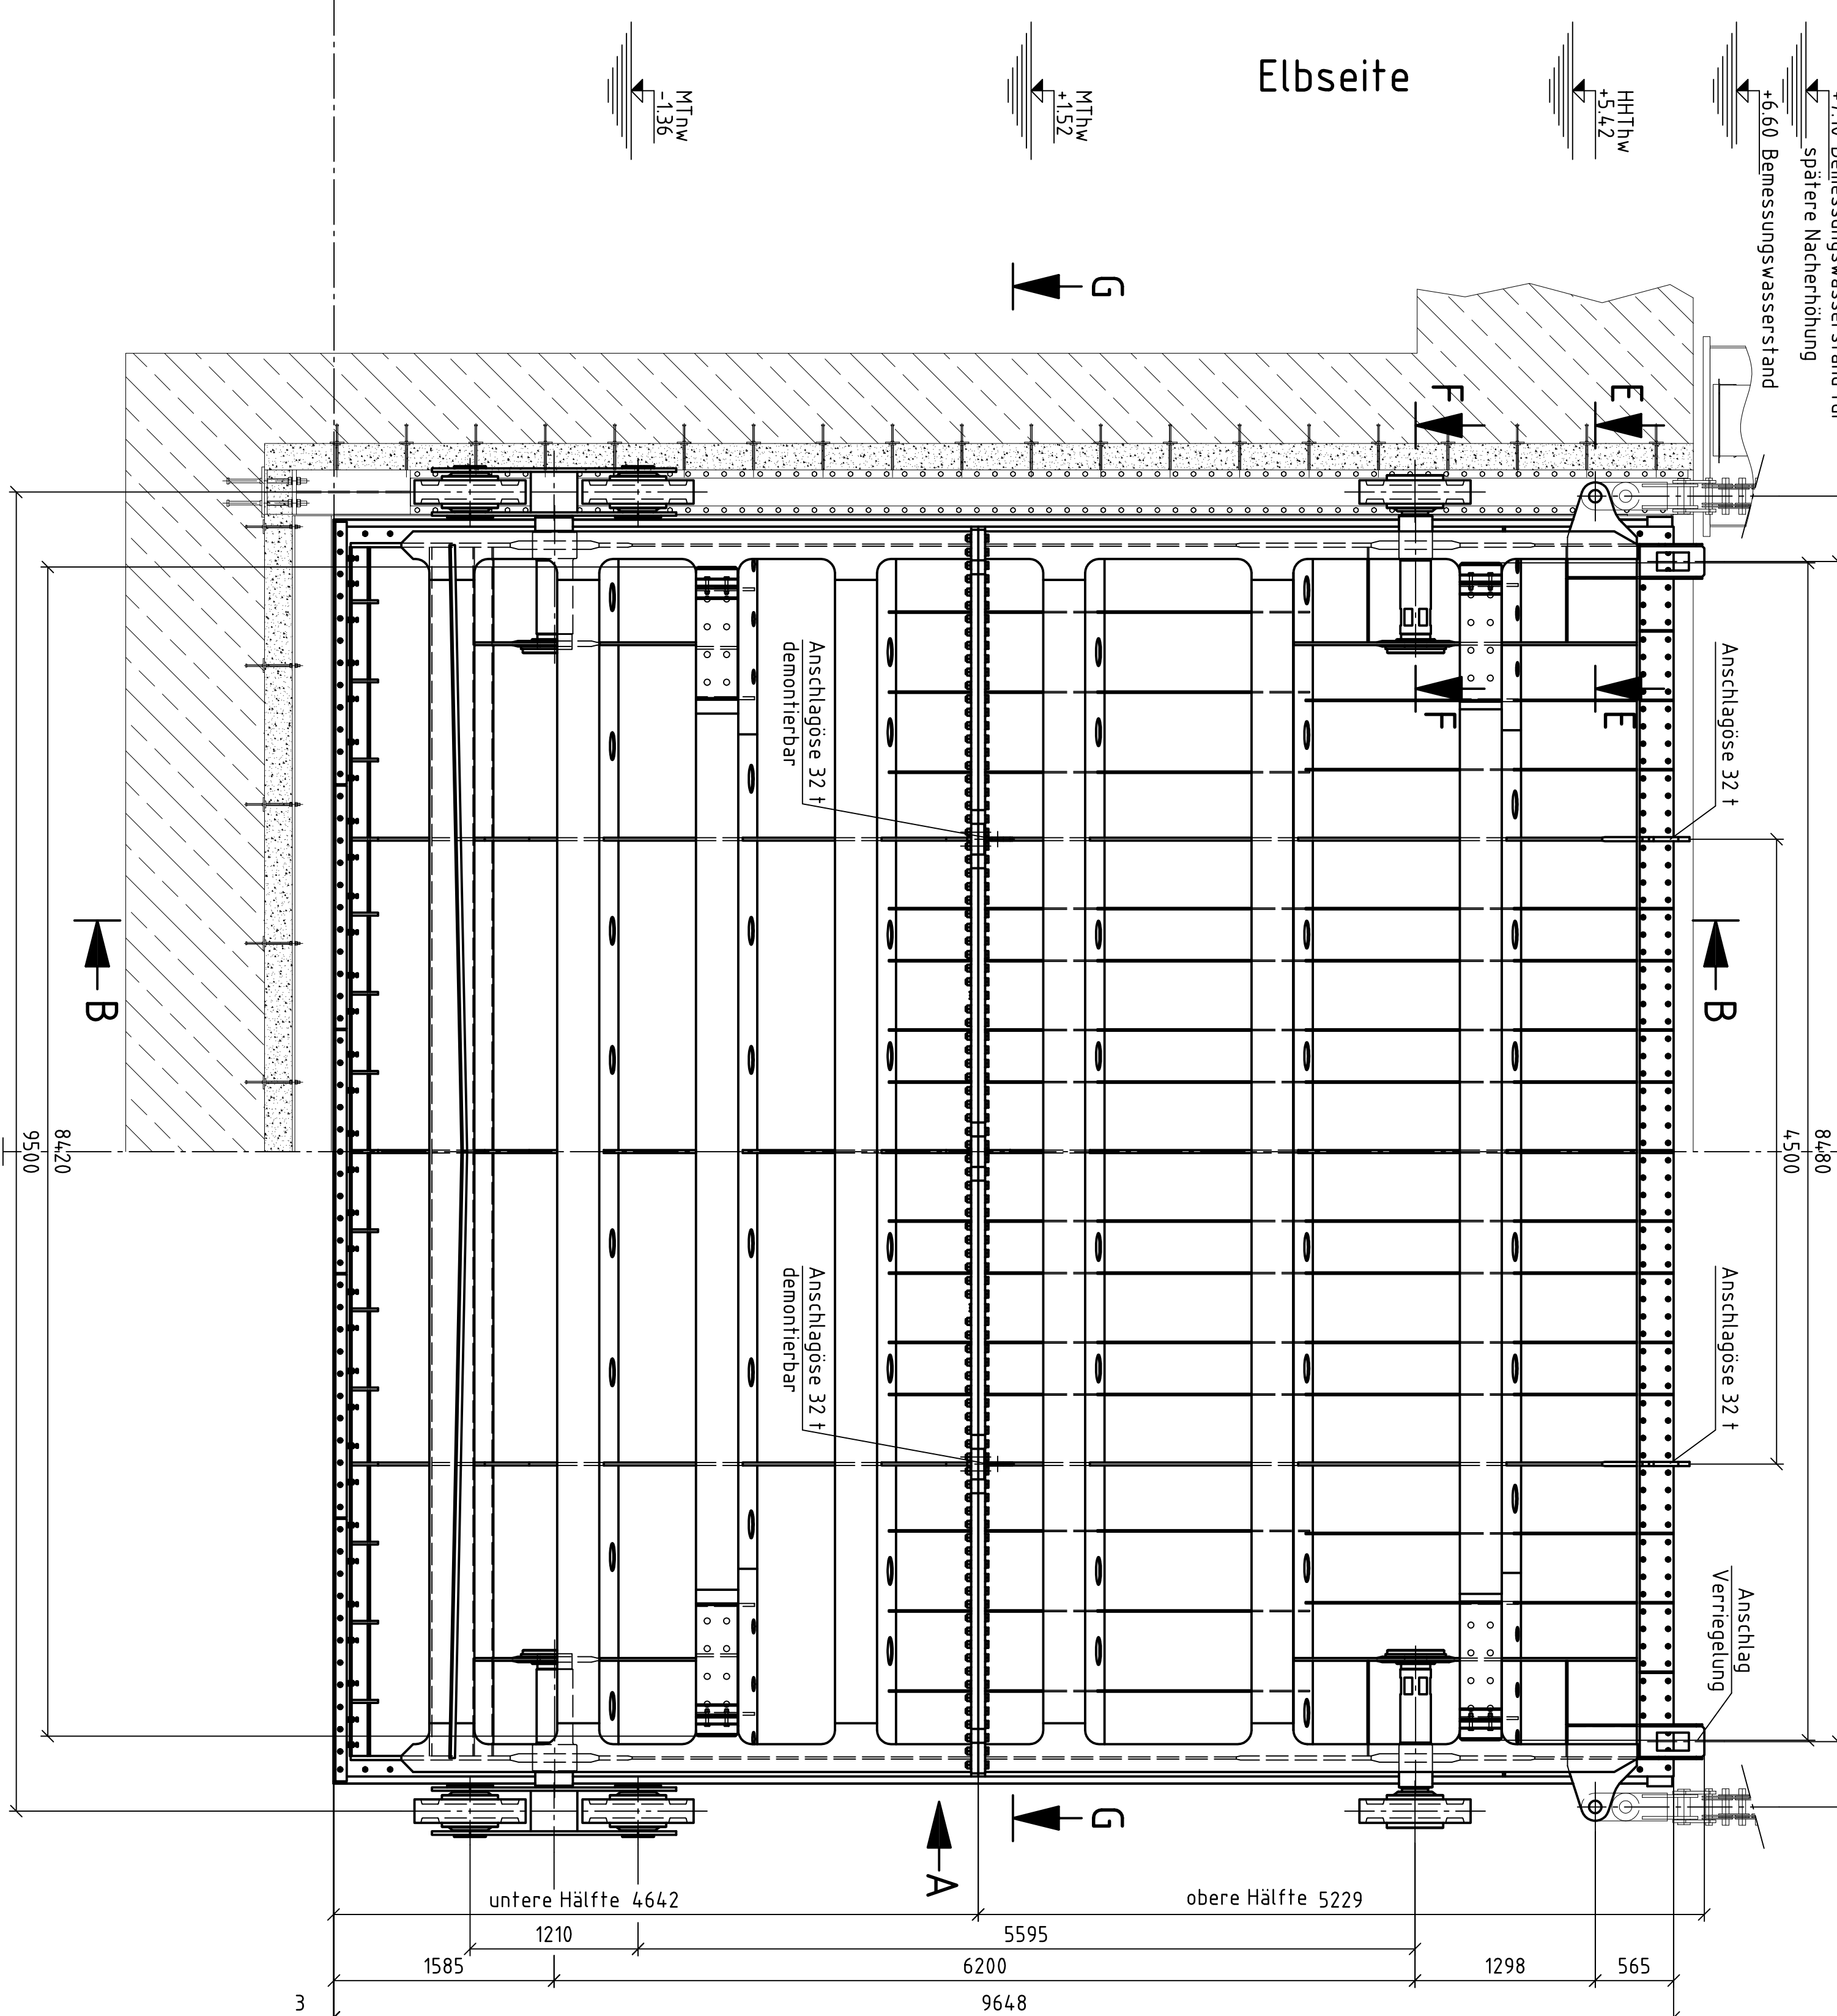


Schnitt F-F

M 1:10

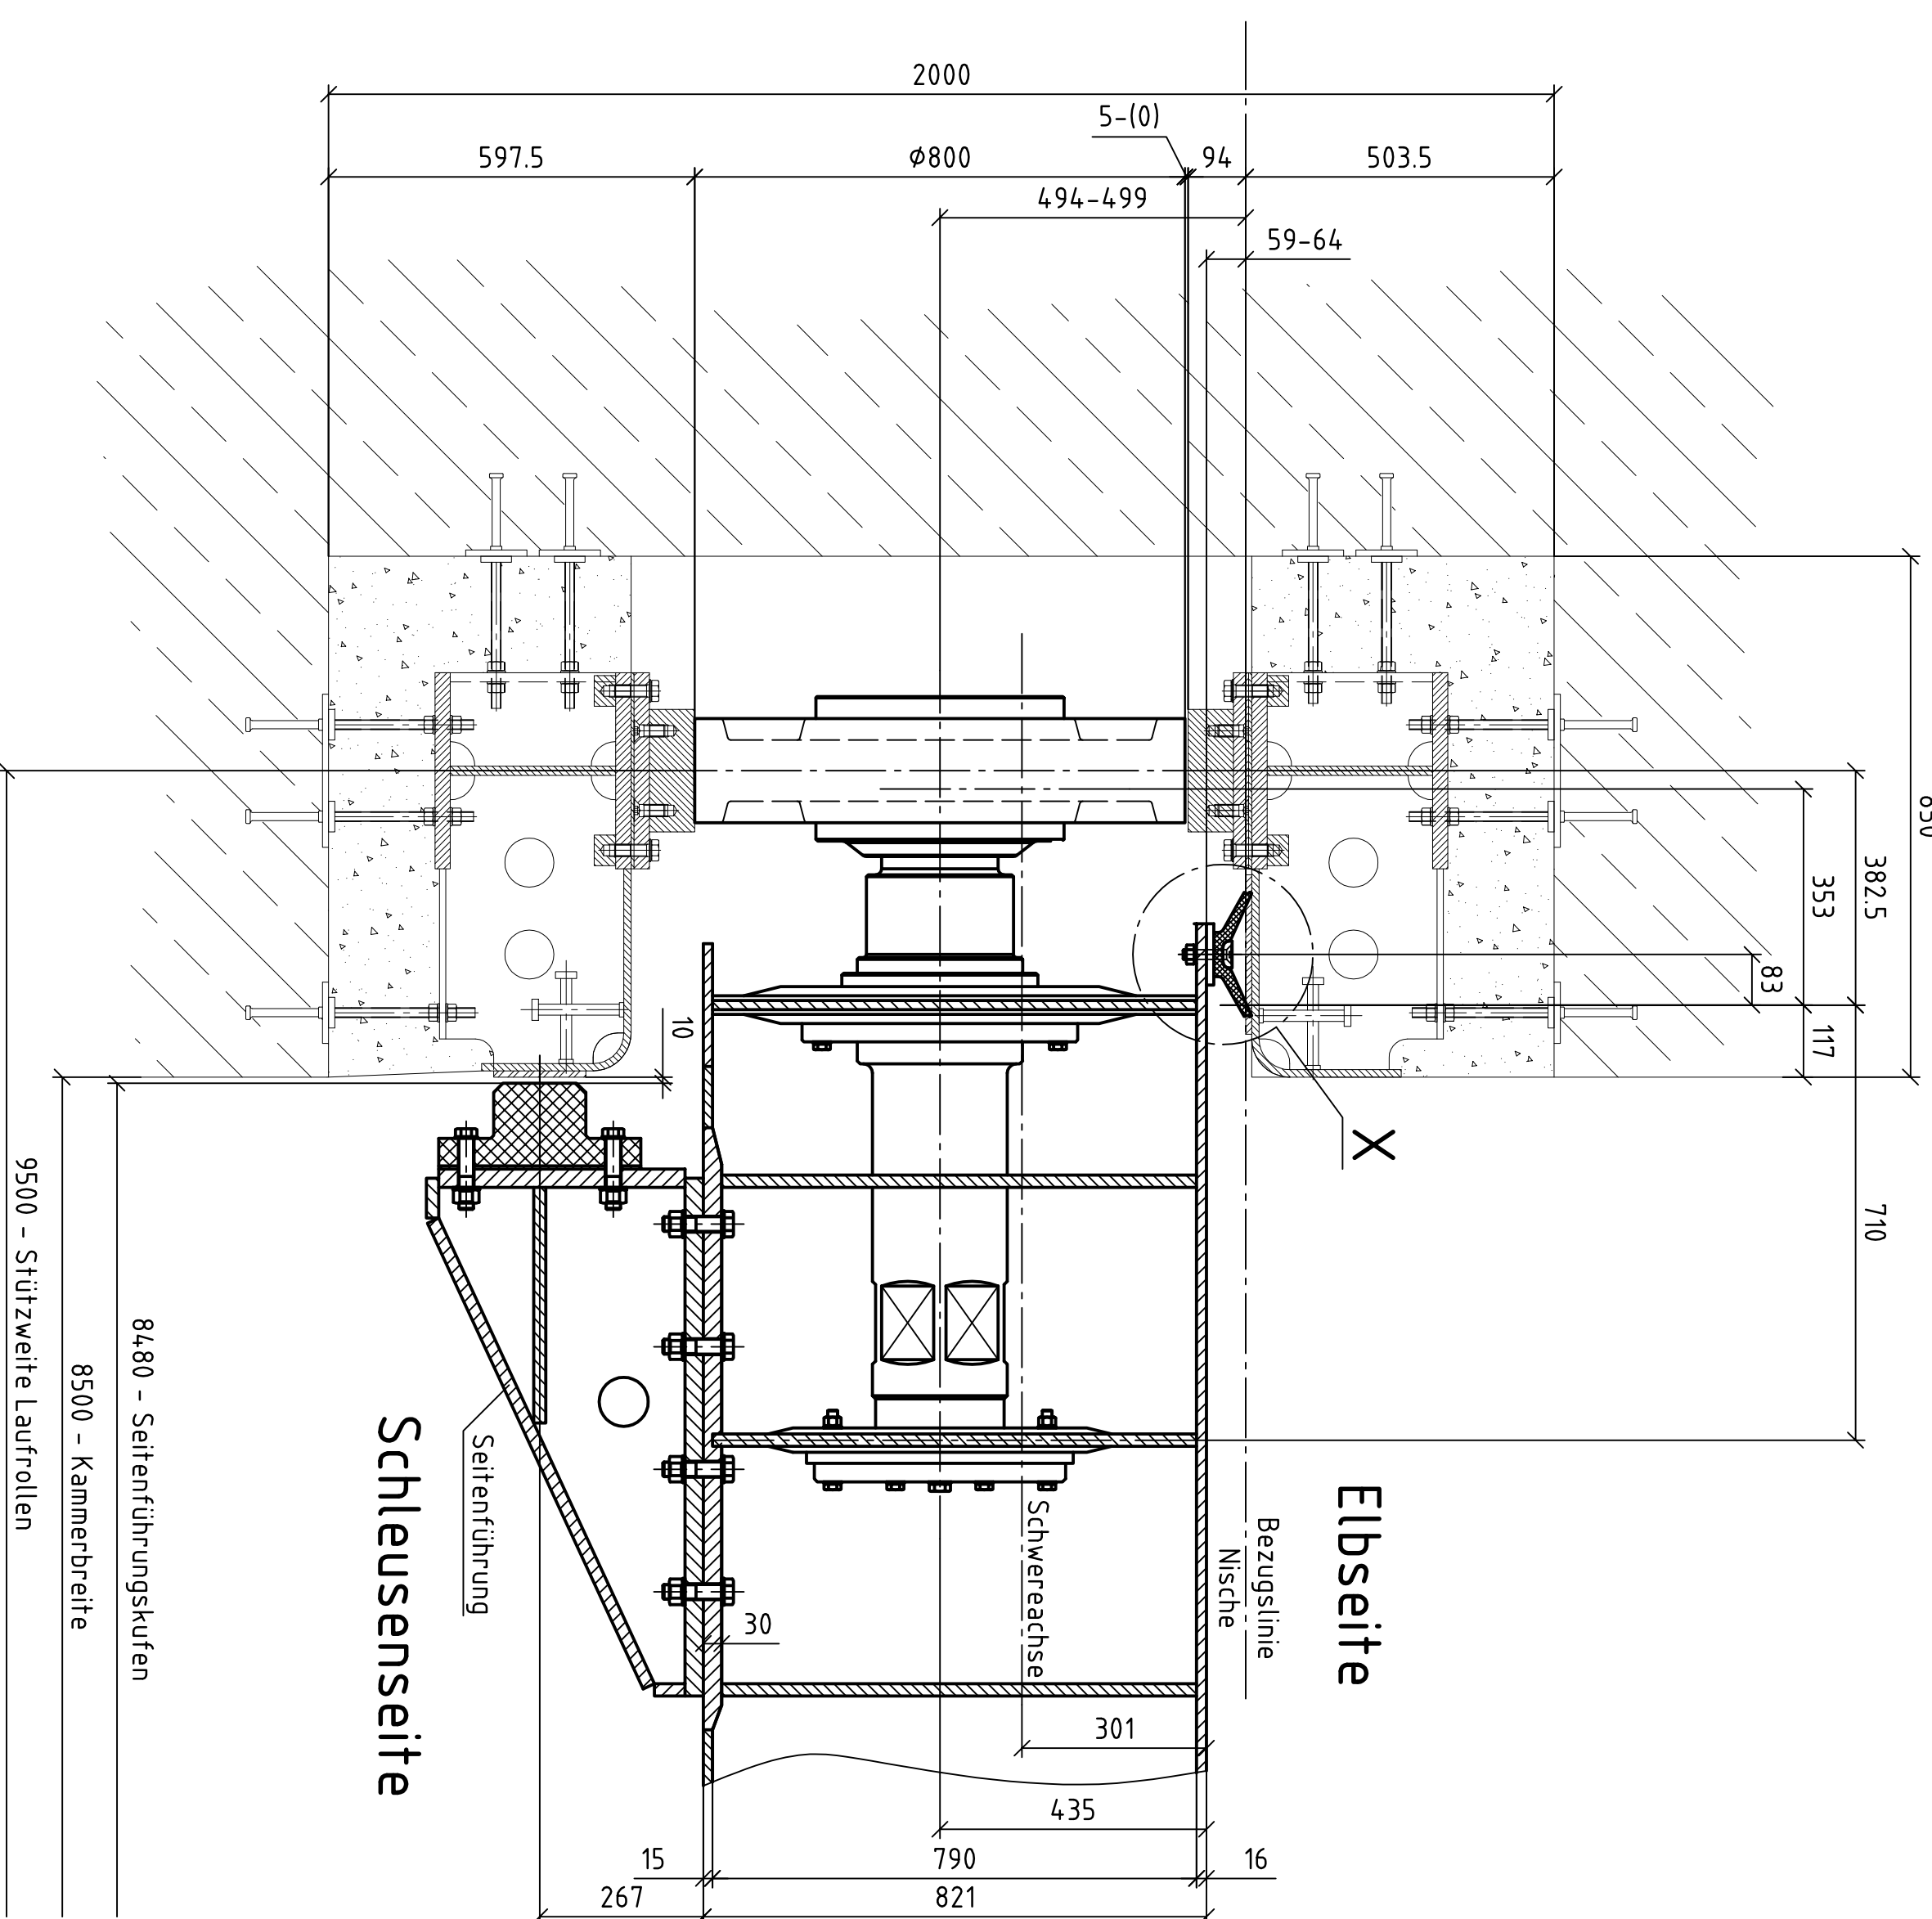


Schnitt G-G

M 1:3]

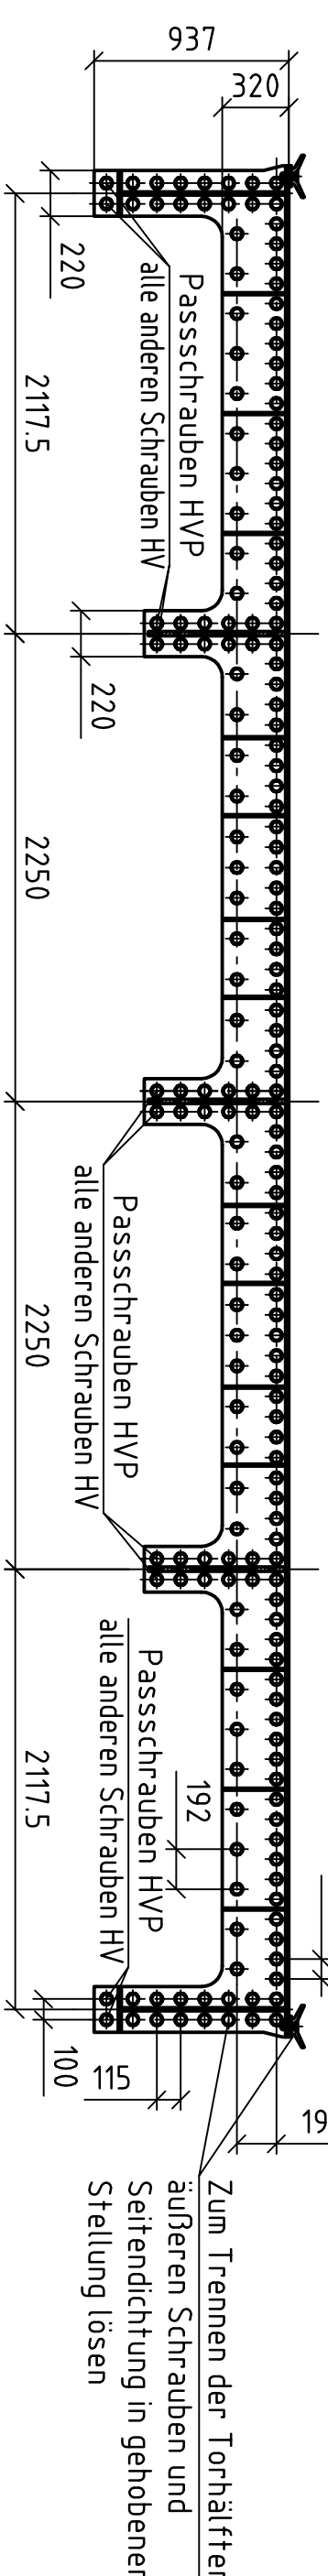


Schnitt E-E

M 1:10

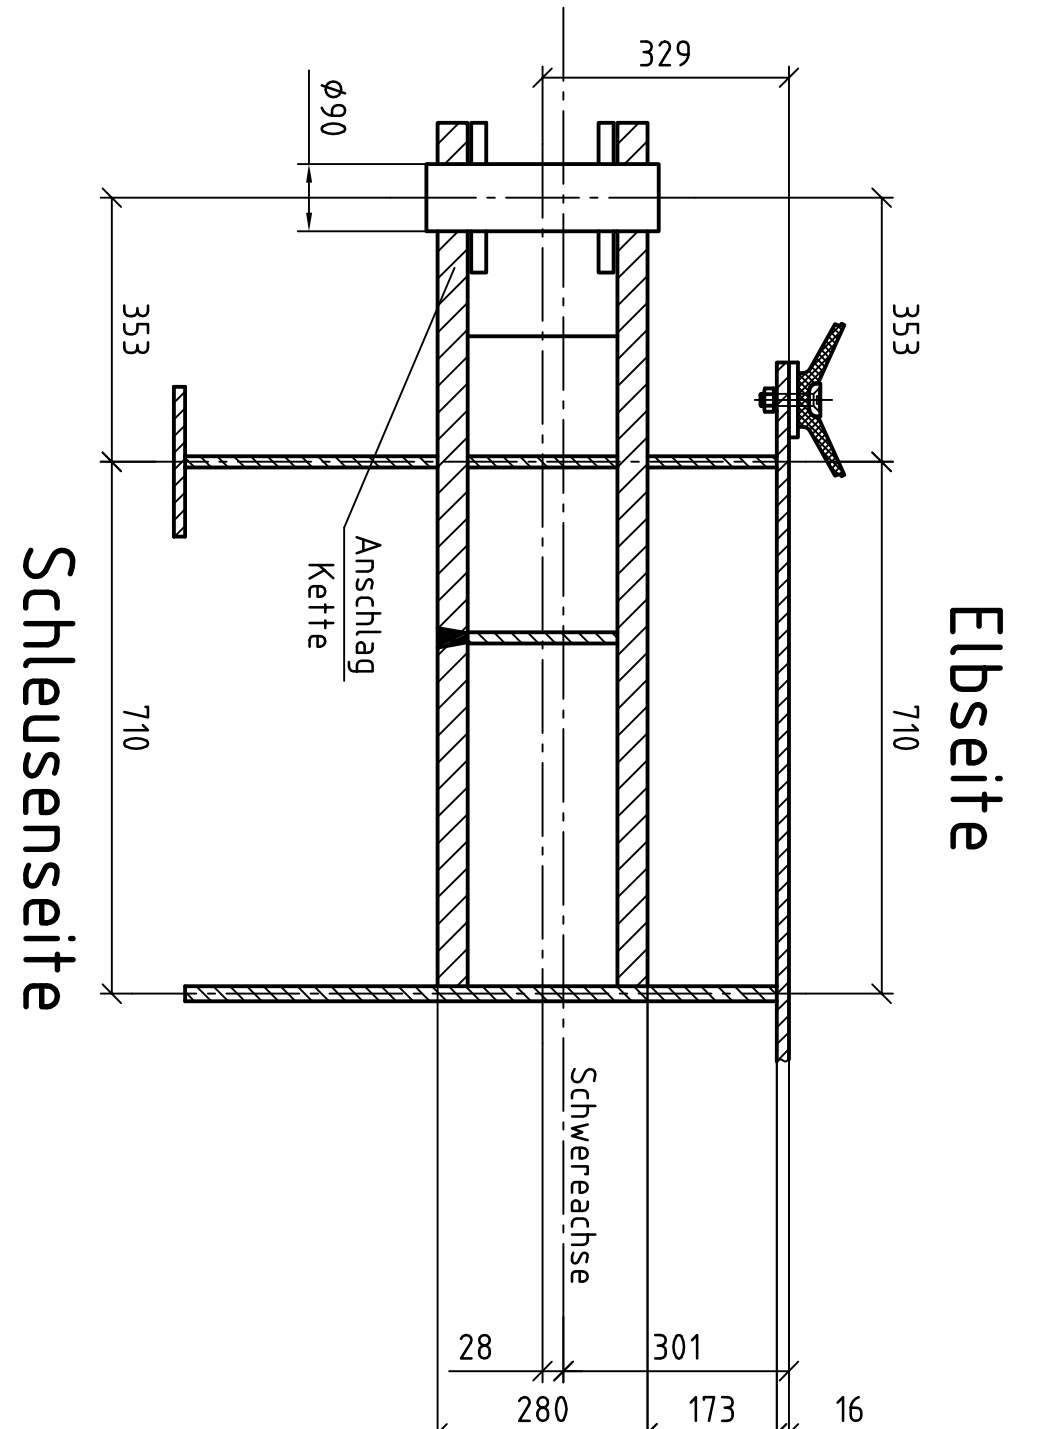


Schnitt D-D

M 1:10

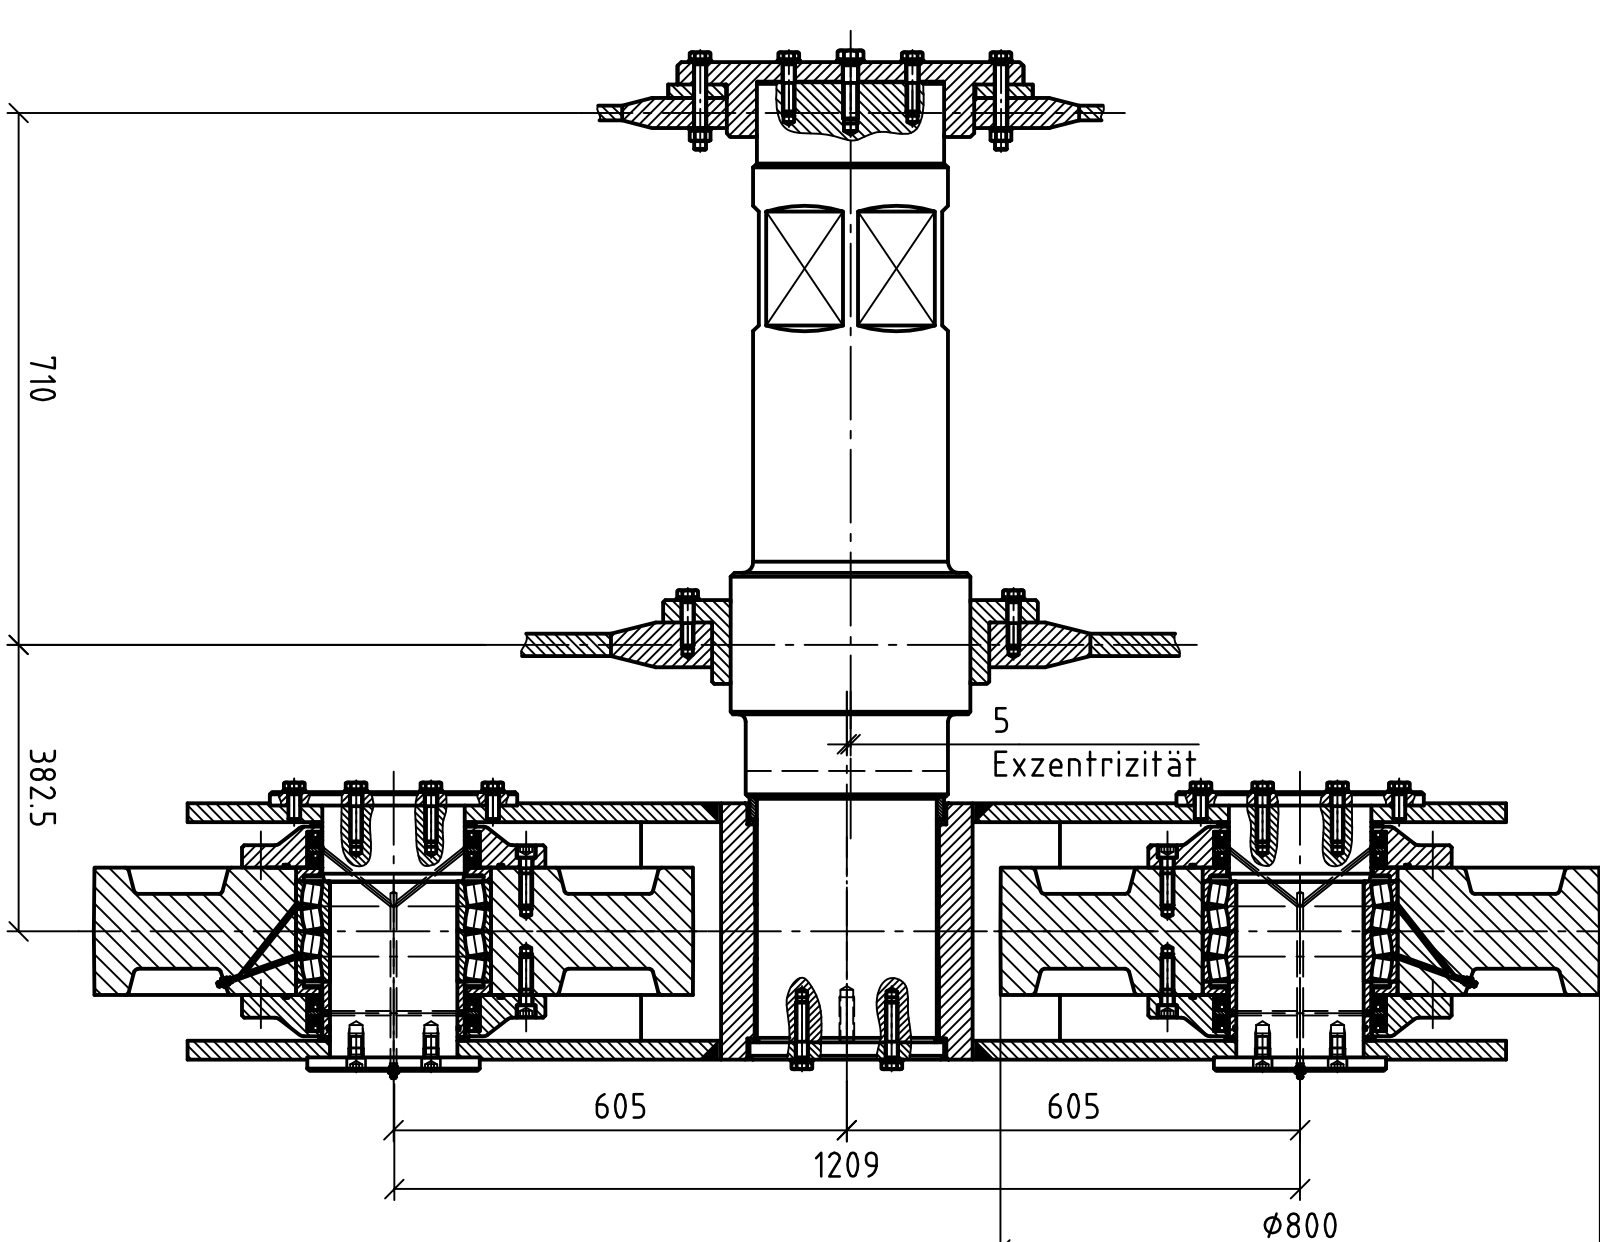


Schnitt C-C

M 1:10

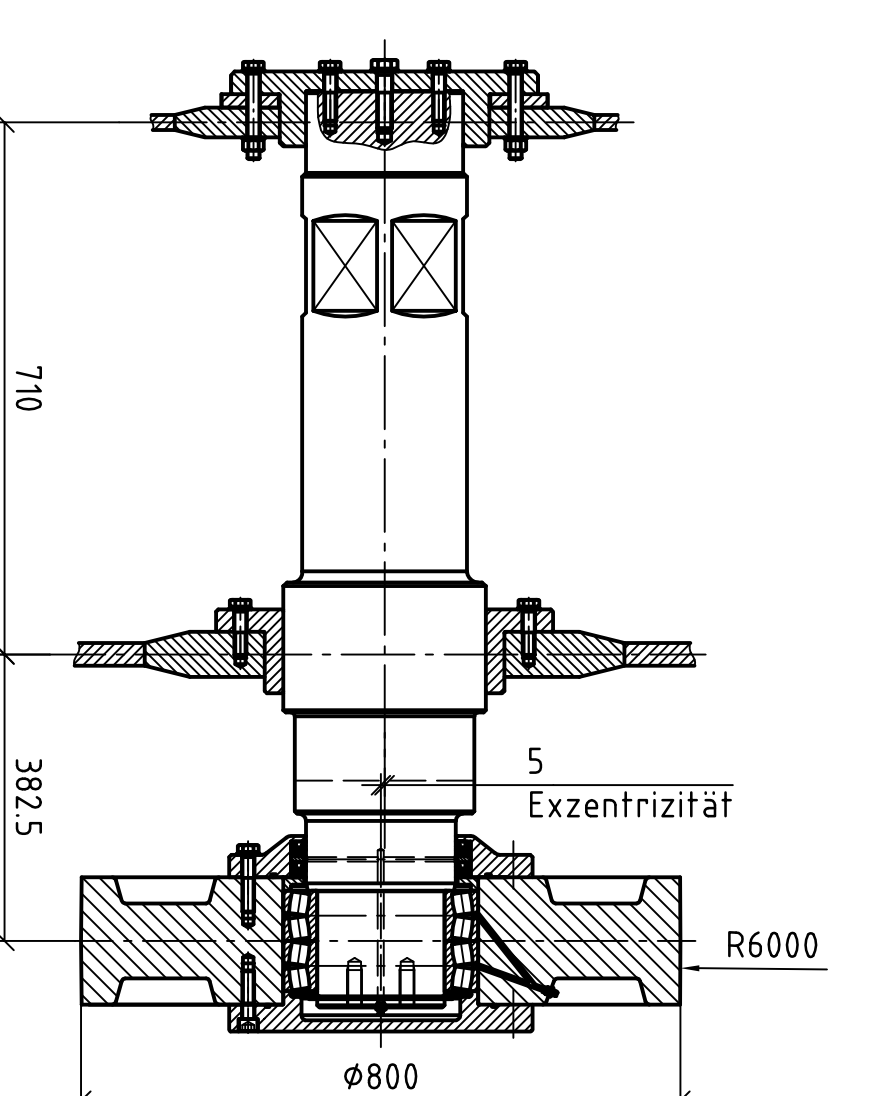


Einzelheit Z

M 1:5

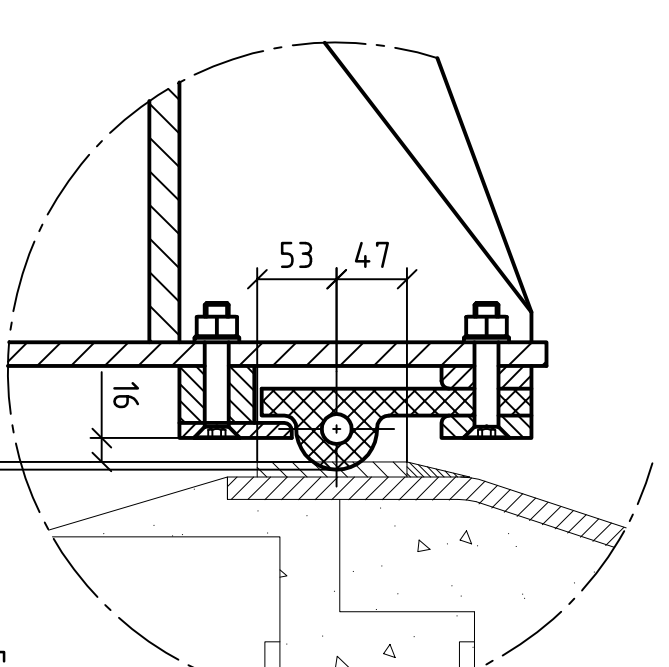


Einzelheit

M 1:1

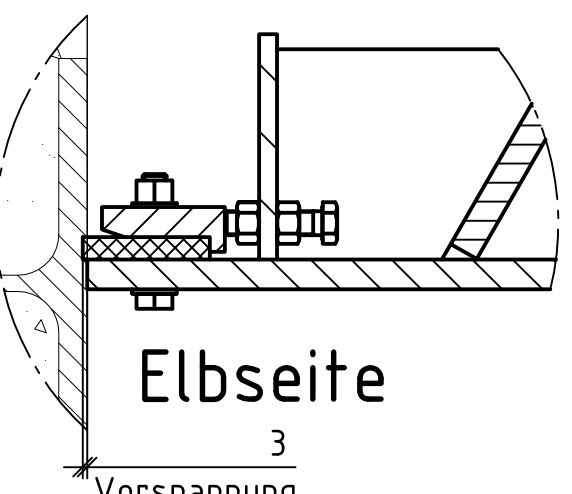


Einzelheit

M1:

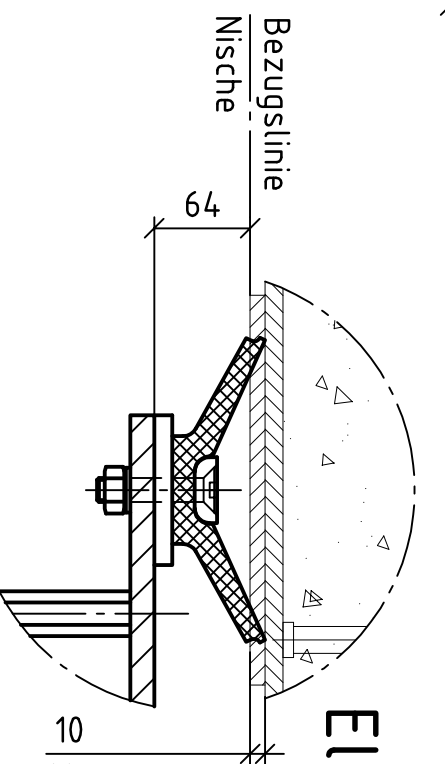

Außenhaut - Tor 1 und 2

Tormasse: 42,4 t
Hubhöhe: 9600 mm

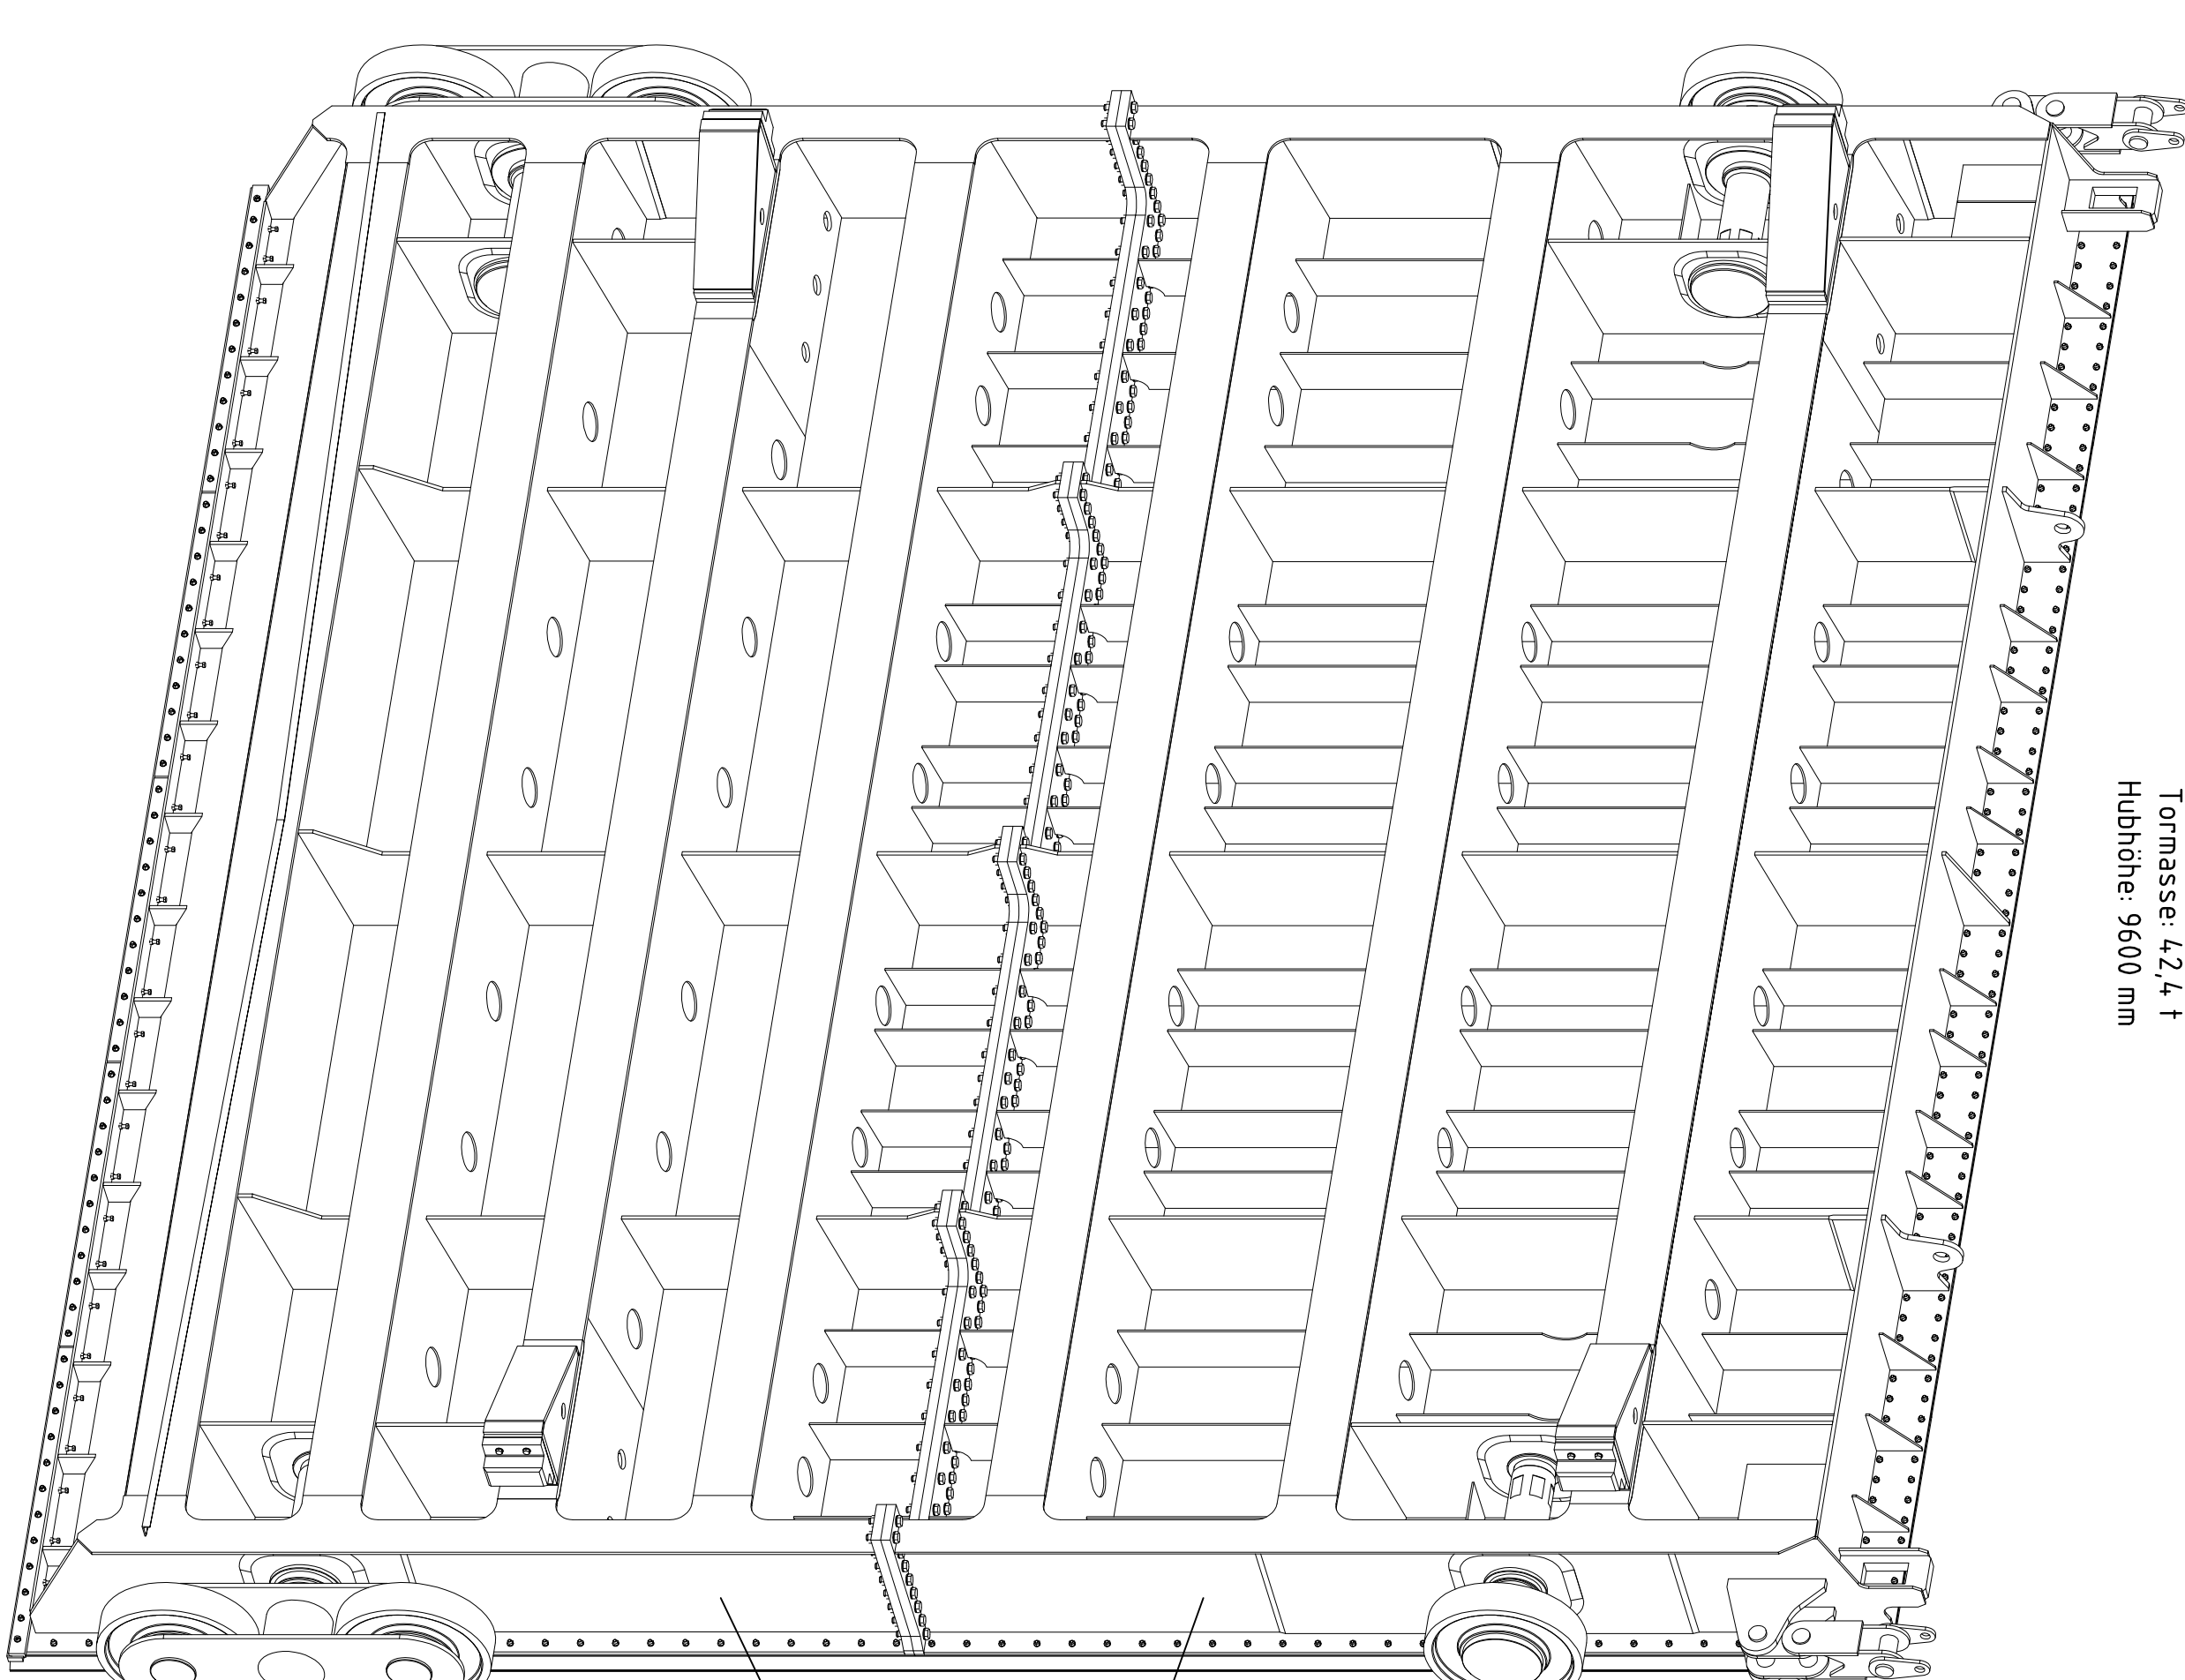

Nr.	Datum	Name	Änderungen
a			
b			
c			
d			

Projekt:
Neubau der Hadelner Kanalschleuse

Auftraggeber:


NLWKN

**Niedersächsischer Landesbetrieb
für Wasserwirtschaft, Küsten- und Naturschutz
- Betriebsstelle Stade -**


INROS LACKNER
 Berater / Partner / Architekten / Ingenieure


SBE
ENGINEERING

60380S LACKNER, Unter-Straße 3 38559 Bremen Tel. 0421-765 34 110 Fax 0421-765 34 110

Ausenshaupt - I ore 1 und 2	
Planungsschritt:	Projekt-Nr.: 2015-009
Antrag auf Planfeststellung	

Anlage F - Blatt 1		1:33 / 1:10 / 1:
Datum	01.07.2016	Zeichnungs-Nr.:
gezeichnet	Neubert	GP-Z-AH-SB-0100 A
	27	23
		71