


P:\GB2\100_Landeseigene Maßnahmen\62241-01_Nebau Hadelner Kanalschleuse\GIS\U\VS\U\VS\Planfeststellung\PF_Blatt_3a_Baustelleneinrichtung_und_Lagerflächen.dwg

Legende



Baustelleneinrichtung und Lagerfläche

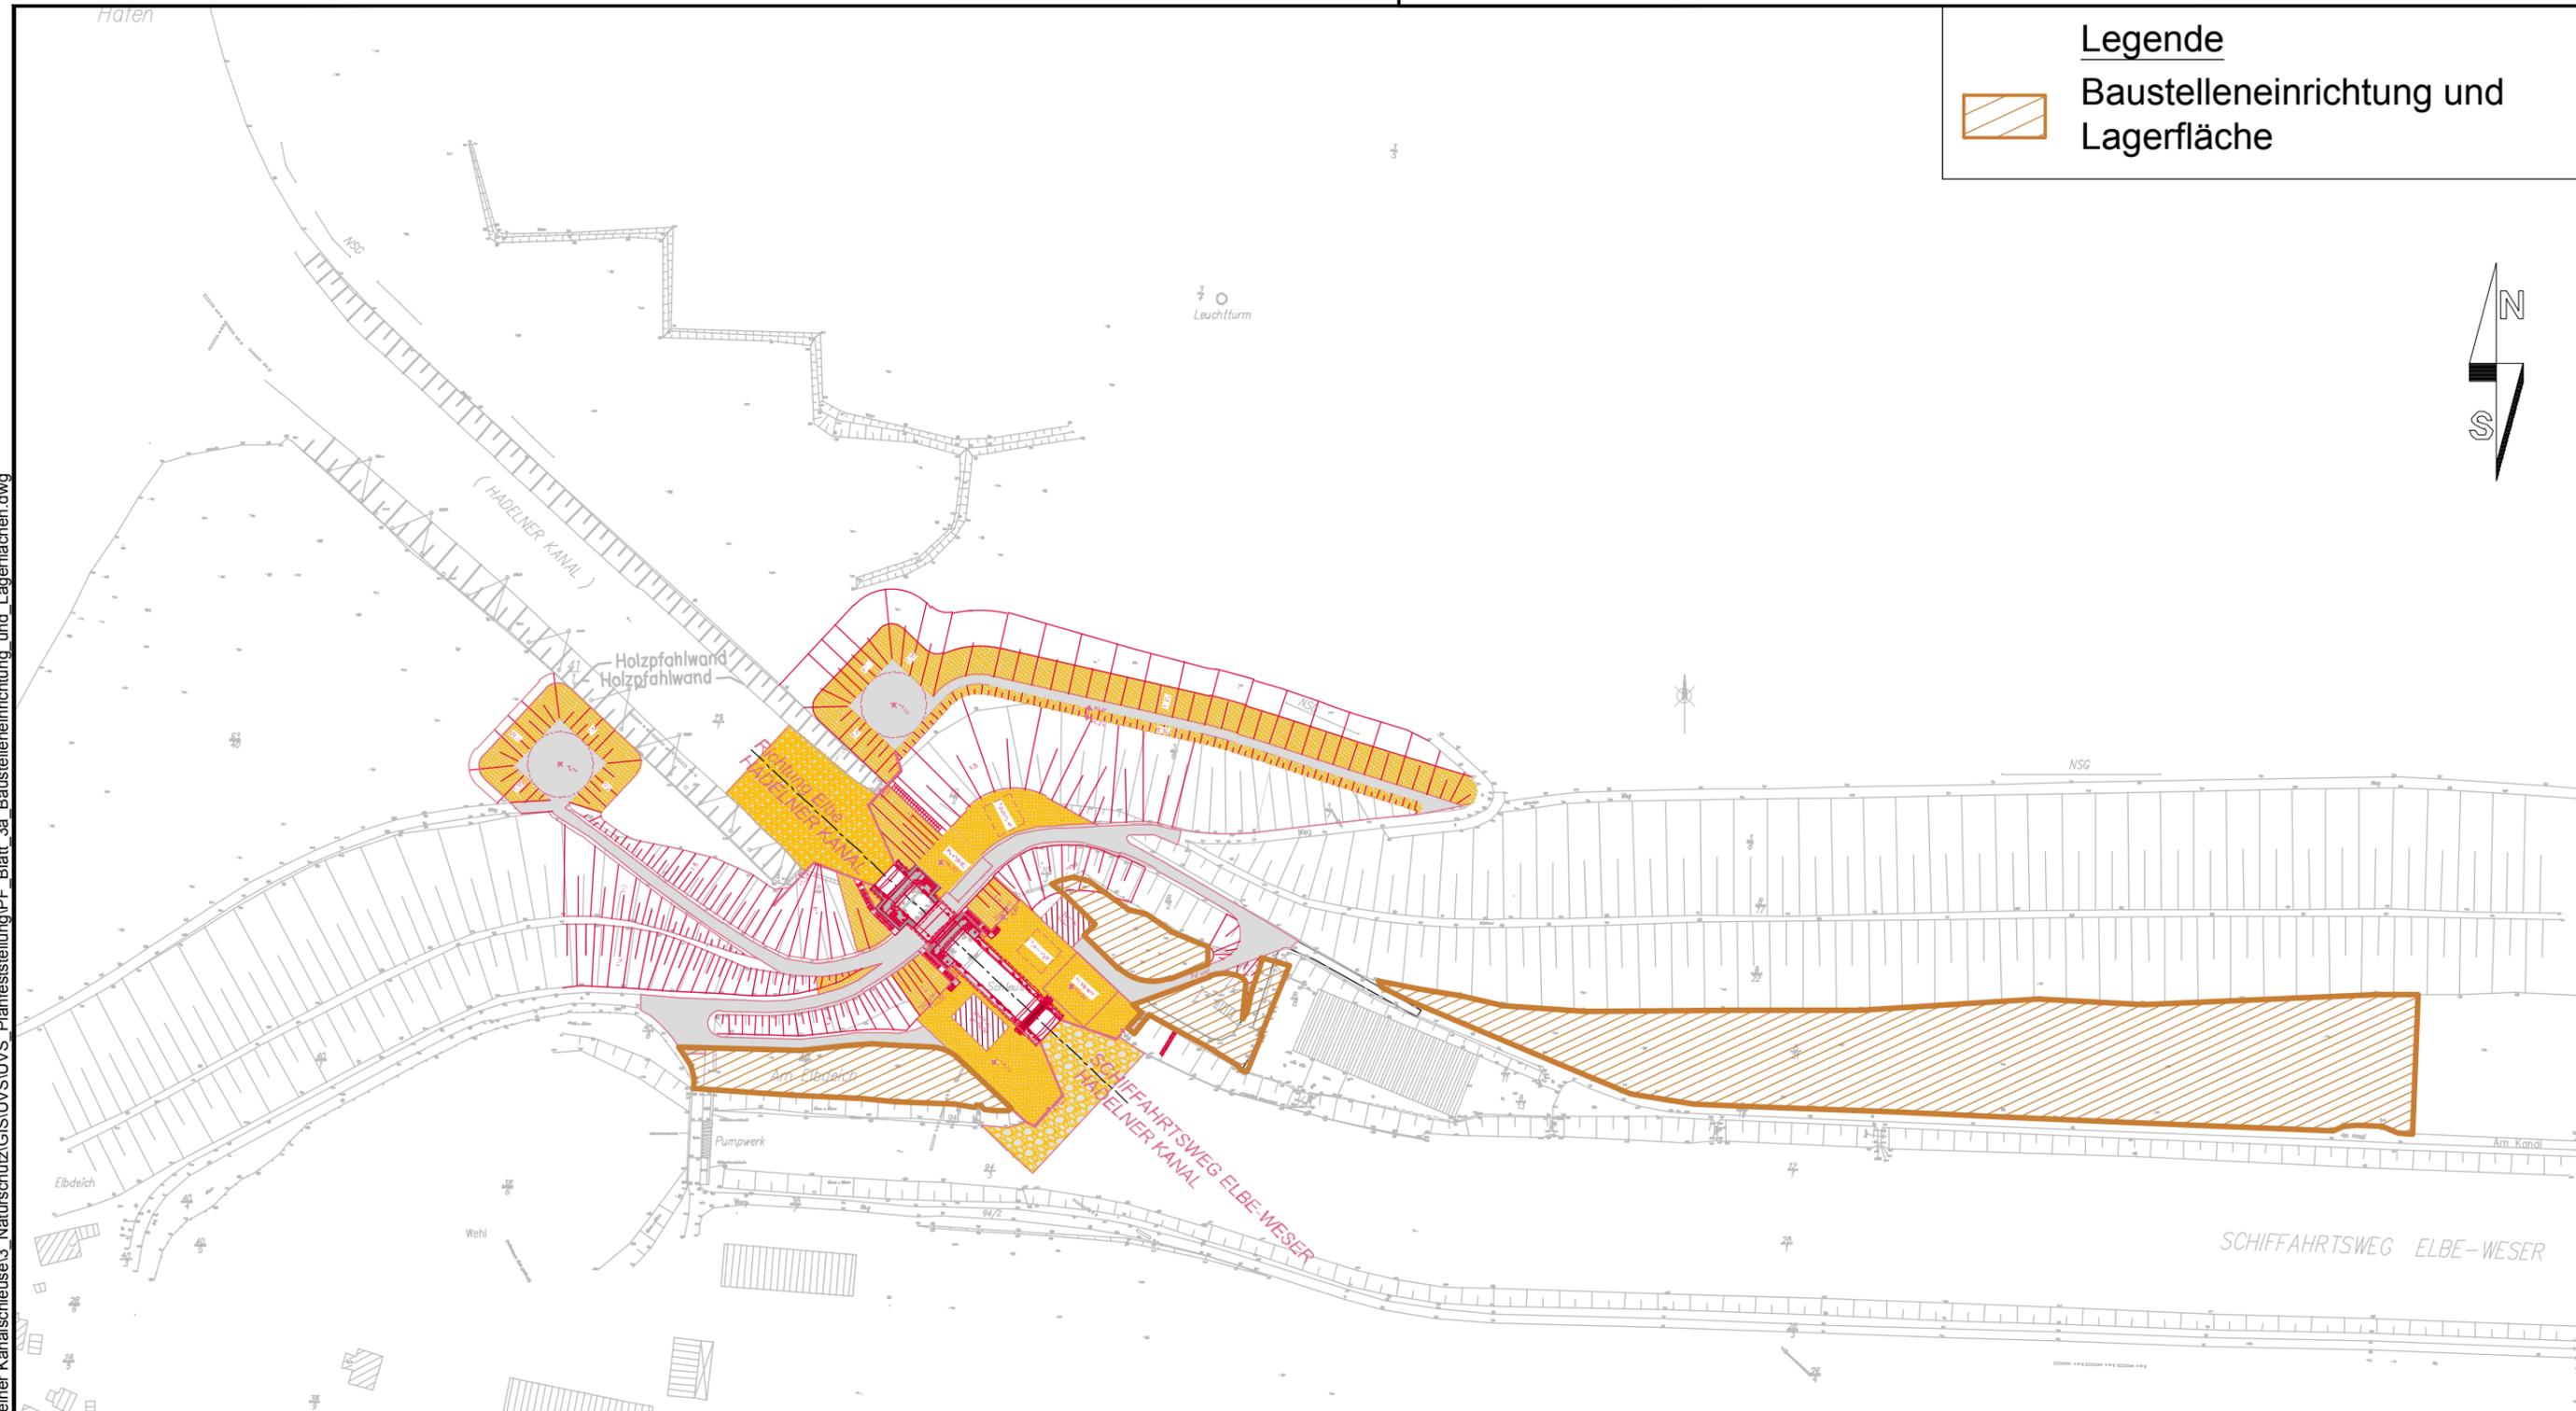

		Niedersächsischer Landesbetrieb für Wasserwirtschaft, Küsten- und Naturschutz -Betriebsstelle Stade-	
Neubau der Hadelner Kanalschleuse			
Lageplan Baustelleneinrichtung und Lagerflächen Maßstab 1 : 2.000			Anlage: 2
			Blatt: 3a
		Datum :	Name:
Aufgestellt :  Stade, den 05. November 2015		Bearbeitet: 05.11.2015	von Salzen
		Anfertigung der Zeichnung:	05.11.2015 K. Kirsch