Pfad: P:\GB2\100_Landeseigene Maßnahmen\62241-01_Neubau Hadelner Kanalschleuse\3_Naturschutz\GIS\LBP\Planfeststellung_2016\Anl_3_Blatt_5_Gehölzanpflanzungen.mxd

6+250

8+250

18+500

18+660

Anpflanzung
Gemeine Esche + Schwarzer Hollunder

Detail: M.: 1:2.000

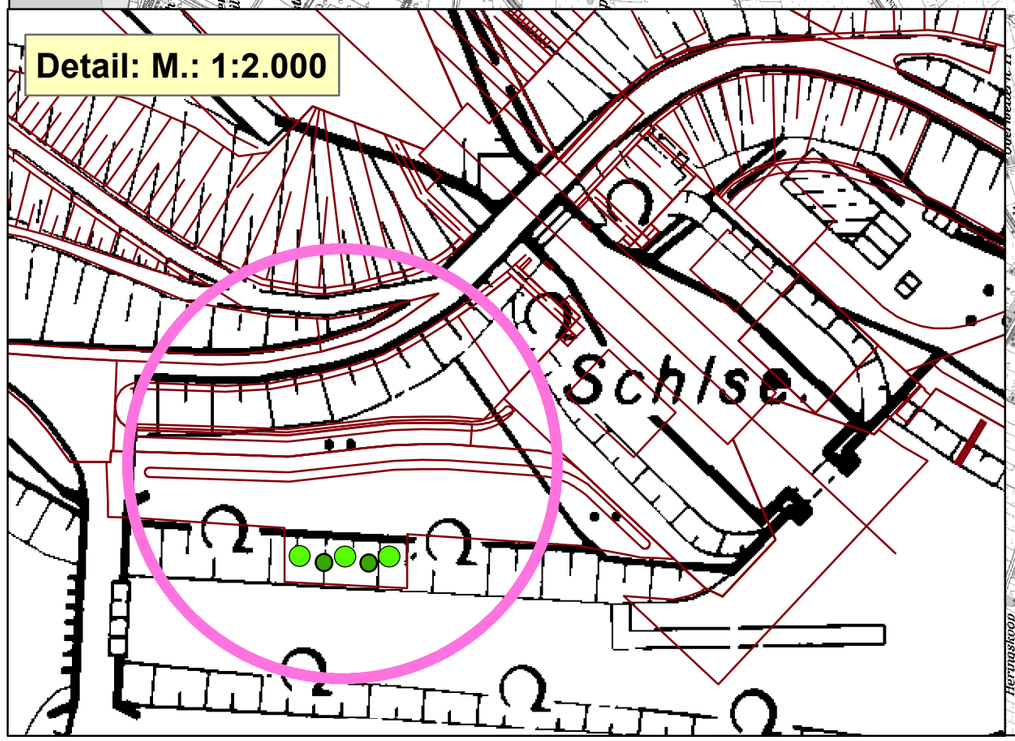

Legende

- Stationierung
- Hadelner Kanal
- Roterlen, Er (108 Stück)
- Gemeine Esche, Es (3 Stück)
- Schwarzer Hollunder, Ho (2 Stück)

Niedersächsischer Landesbetrieb für Wasserwirtschaft, Küsten- und Naturschutz
- Betriebsstelle Stade -

Neubau der Hadelner Kanalschleuse

Gehölzanpflanzungen

Maßstab 1 : 50.000

Anlage: 3

Blatt: 5

Niedersächsischer Landesbetrieb für Wasserwirtschaft, Küsten- und Naturschutz
Betriebsstelle Stade -

Aufgestellt
Stade, den 29. Februar 2016

	Datum:	Name:
Bearbeitet:	29.02.2016	Von Salzen
Anfertigung der Zeichnung	29.02.2016	Kirsch