Alle sichtbaren Betonteile mit gefaster Kante!

Überfallwehr mit Stahlbetonfertigteil

3-seitig dichtend nach DIN 19569-4

Maßstab 1 : 20

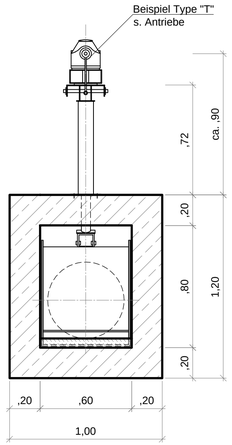

Querschnitt

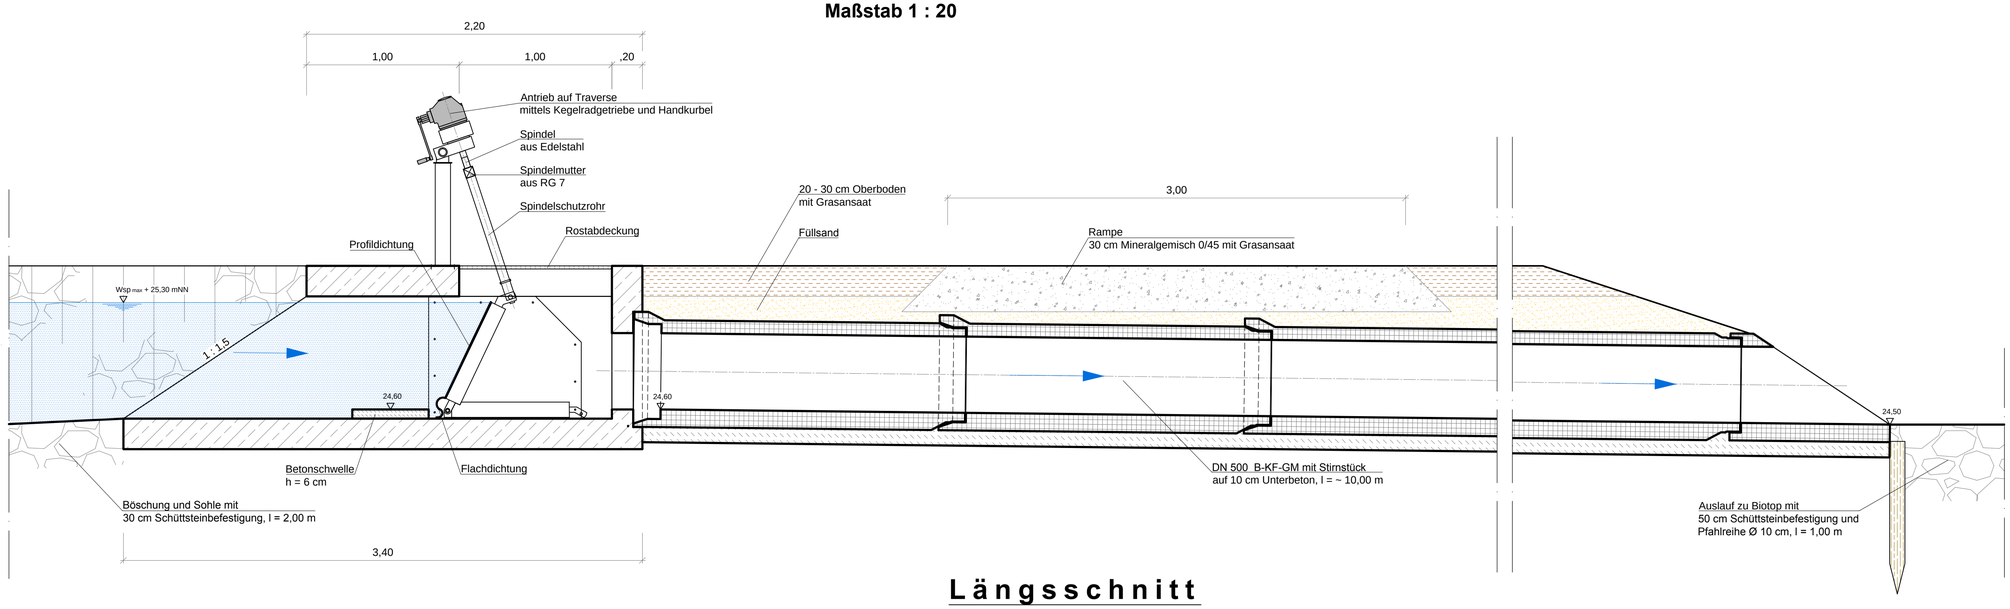

Längsschnitt

Querprofil Station 1,451 / 1,645

Maßstab 1:100

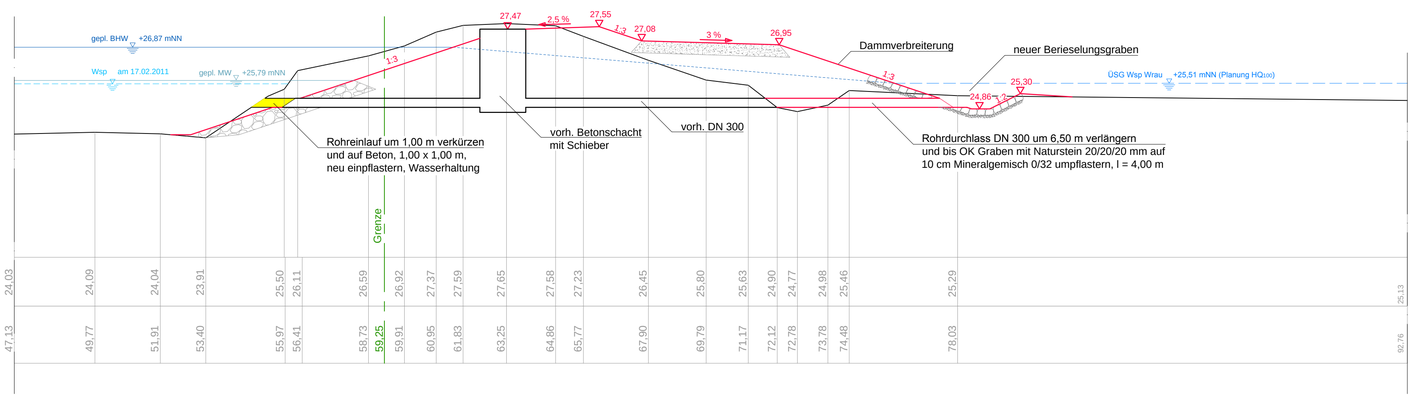

Nr.	Art der Änderung / Ergänzung	Datum	Name
3			
2			
1			

NLWKN

Dammerneuerung Gehobene Hase

Querprofil und Bauwerkszeichnung
für Berieselungsgraben (Stat. 0,842 bis 1,738)
und Ableiter 3 (Stat. 1,645)

Maßstab : **1 : 100 / 20**
Anlage : **5** Blatt : **1**

Aufgestellt: **Cloppenburg, 02. Februar 2017**

Niedersächsischer Landesbetrieb für Wasserwirtschaft, Küsten- und Naturschutz
- Betriebsstelle Cloppenburg -
49661 Cloppenburg, Drüdingstraße 25, Tel. 04471/886-0

Willems
Dezernent Geschäftsbereich II

	Datum	Unterschrift
gezeichnet:	02.02.2017	Kahlert
bearbeitet:	02.02.2017	Wagener
geprüft:	02.02.2017	Willems

P:\Home\SBB3_Projekte\3.1_Dämme\3.1.8_Ausführungsplanung\Pläne und Zeichnungen\2016_B BA\201703\3_II.BA_DN 300 + Überfallwehr.dwg 13.03.2017