


Detail Y

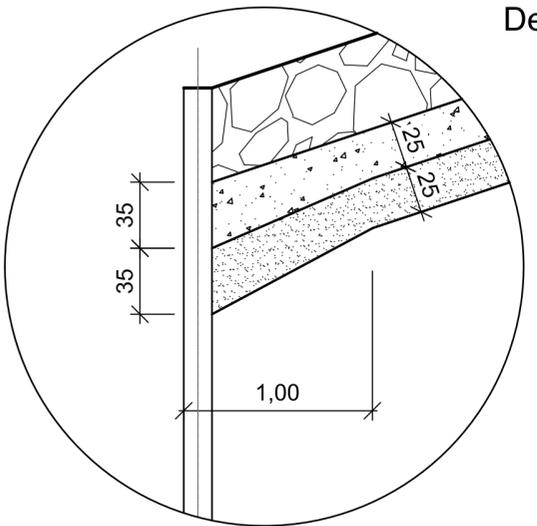


NN + 6,84 m Sturmflutwasserstand 15.1.1987 (Pegel Wehr Geesthacht)
 NN + 6,39 m Sturmflutwasserstand 3.1.1976 (Pegel Ilmenau Sper.AP)
 NN + 6,37 m Sturmflutwasserstand 3.1.1976 (Pegel Over)

NN + 2,80 m MThw 2000/2009 (Pegel Wehr Geesthacht)
 NN + 2,45 m MThw 2000/2009 (Pegel Ilmenau Sper.AP)
 NN + 2,37 m MThw 2000/2009 (Pegel Over)

NN + 0,53 m MTnw 2000/2009 (Pegel Wehr Geesthacht)
 NN - 0,29 m MTnw 2000/2009 (Pegel Ilmenau Sper.AP)
 NN - 0,74 m MTnw 2000/2009 (Pegel Over)

-9.00 Höhe über NN

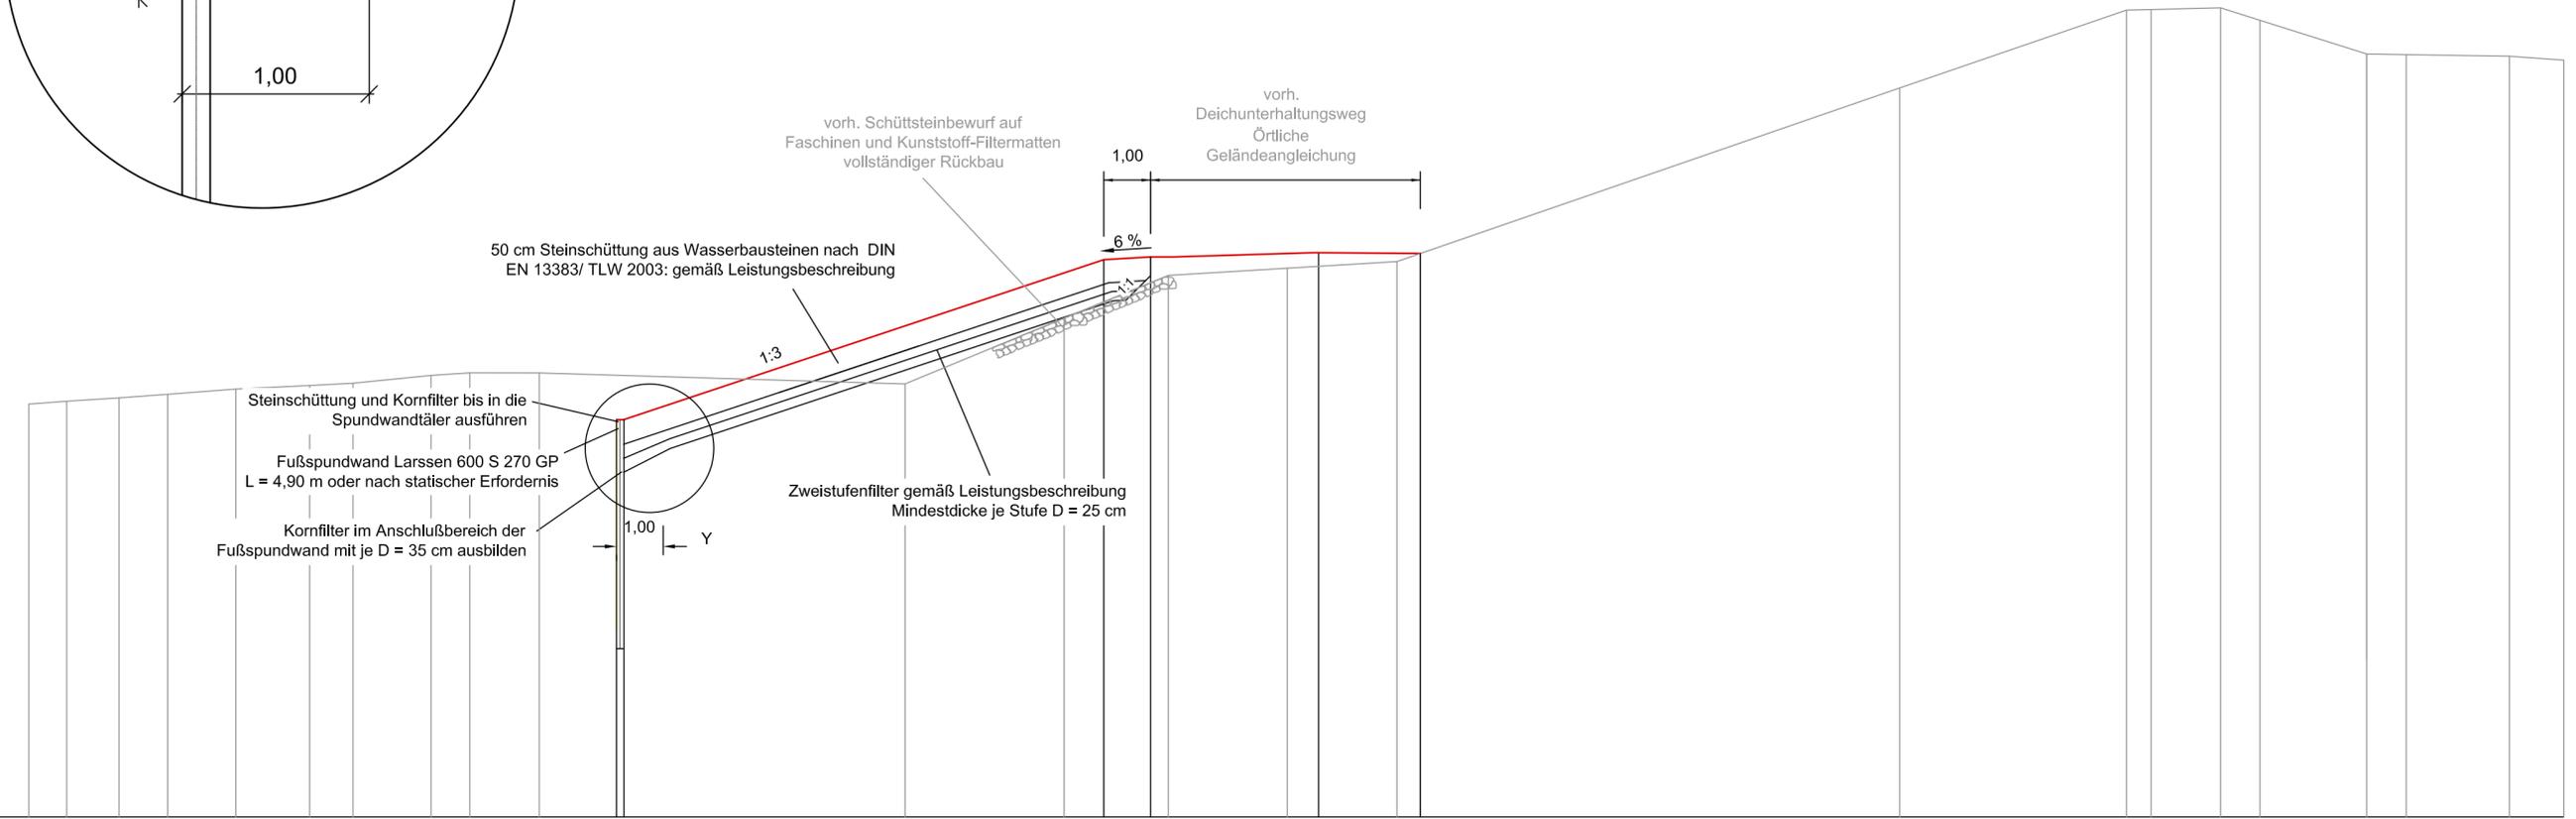

Höhenbezugssystem: Normalnull (NN)

Harburger Deichverband Deich- und Wasserverband Vogtei Neuland Artlenburger Deichverband			
Antrag auf Planfeststellung Instandsetzung der Sicherungs- und Schutzbauwerke auf Teilstrecken, Elbe-km 585,800 bis 607,500			
Regelquerschnitt 1 Maßstab 1:100 / 1:25			Anlage 5.1 Ausfertigung
Aufgestellt: Lüneburg, den 11.07.2016	Datum Juli 2016	Unterschrift 	
Niedersächsischer Landesbetrieb für Wasserwirtschaft, Küsten- und Naturschutz - Betriebsstelle Lüneburg -	Bearbeiter/in Juli 2016		
	Angfertigung der Zeichnung Juli 2016		