
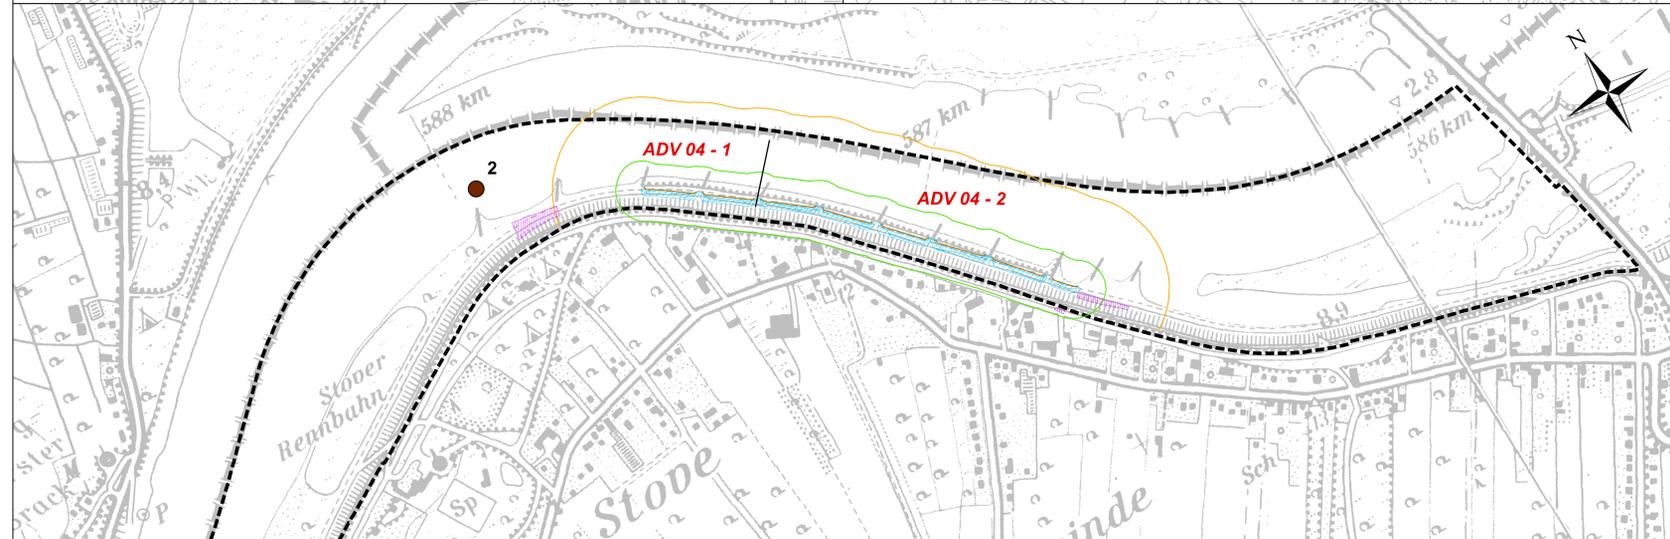
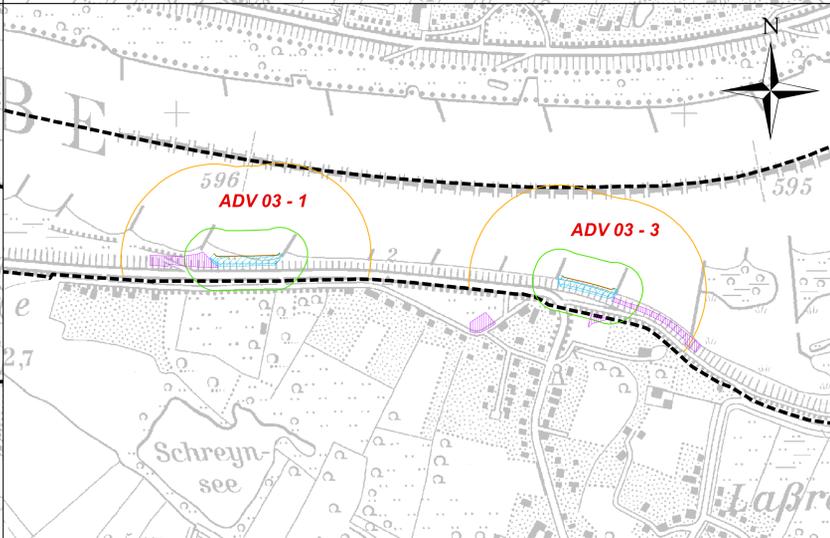
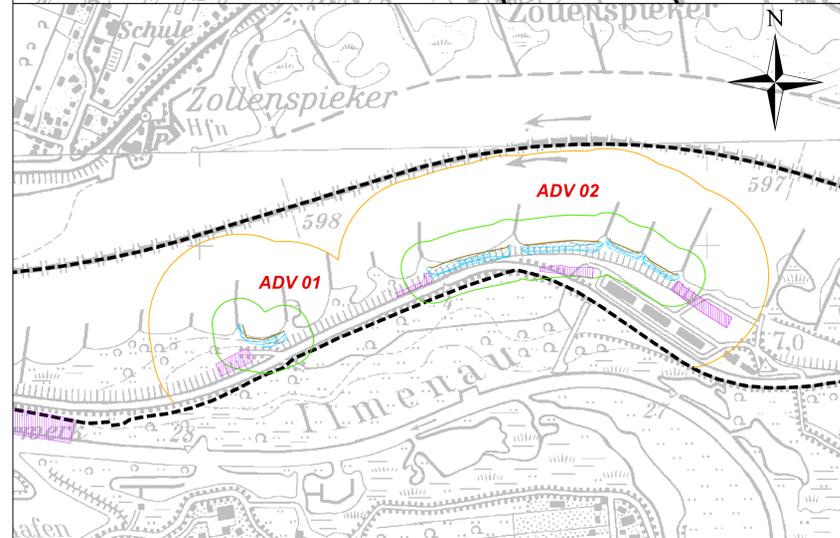
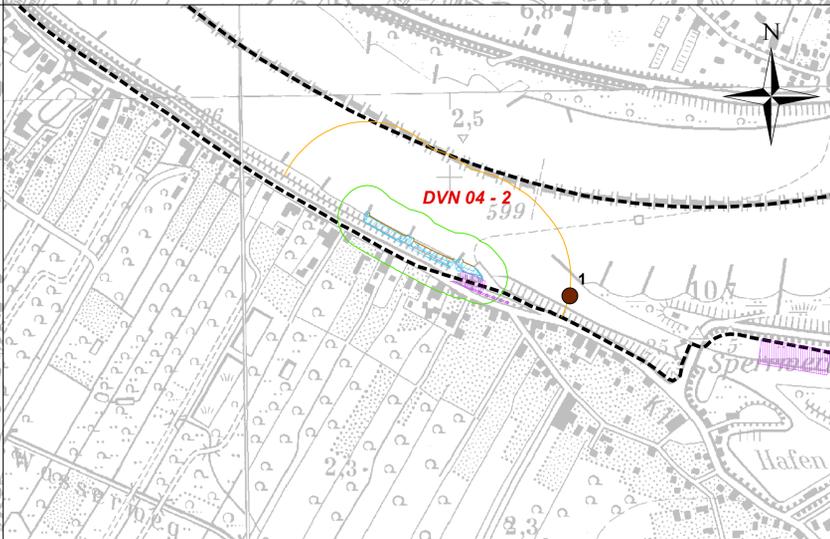
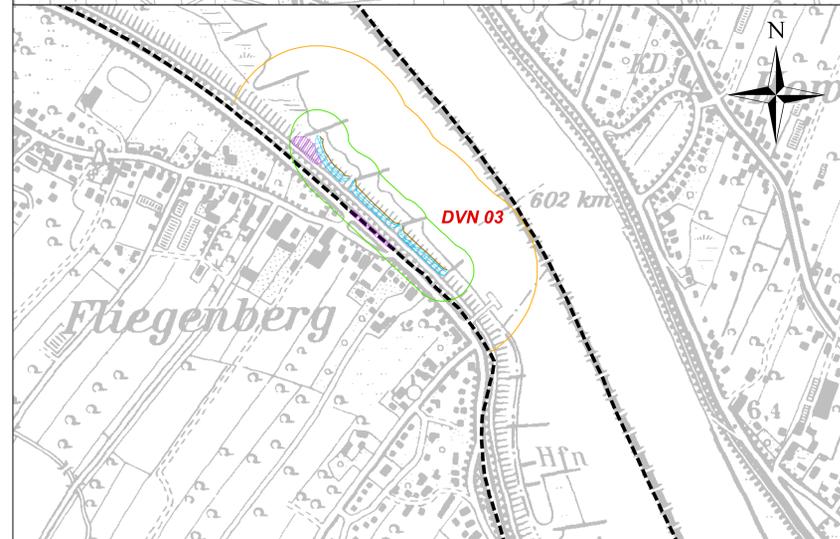
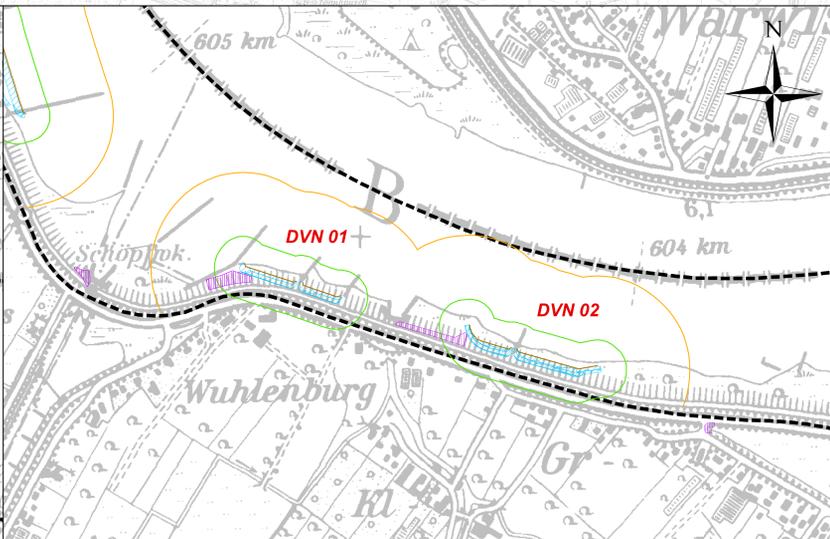


- Boden**
 Beeinträchtigung des Bodens im Baustellenbereich
 Vorsorgebereich
- Teilversiegelung/Deckwerk**
 Vorsorgebereich
- Wasser**
 Einbau einer Sperrschicht ins Grundwasser
 Spundwand
- Kultur- und Sachgüter**
 Bodendenkmal mit Nummer (vgl. Erläuterungsbericht)
- Mensch**
 Verlängerung von Wohnflächen
 Vorsorgebereich
 Verlängerung von Erholungsflächen
 Vorsorgebereich
- Nachrichtlich**
 Untersuchungsraum
 Grenze - Detailpläne

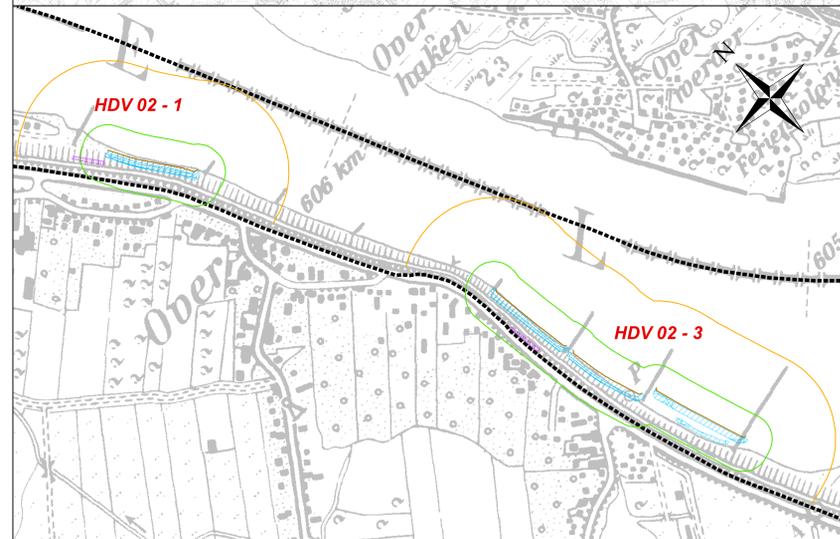

Instandsetzung der Sicherungs- und Schutzbauwerke auf Teilstrecken, Elbe-km 585,800 bis 607,500

Artlenburger Deichverband
 Deich- und Wasserverband Vogtei Neuland
 Harburger Deichverband

Umweltverträglichkeitsstudie
 Auswirkungen auf Mensch, Boden und Wasser

Blatt Nr. 9 Maßstab: 1:30.000/1:5000

Blattnummer														
1	2	3	4	5	6	7	8	9	10	11	12	13	14	15
Lamprecht & Wellmann GbR Landschaftsarchitekten und Landschaftsplaner Ringstraße 27, 29525 Uelzen Tel: 0581 - 973 93 00 Fax: 0581 - 973 83 27 E-Mail: info@lw-landschaftsplanung.de http://www.lw-landschaftsplanung.de										Bearbeiter/in: H. Lamprecht Zeichner: Franziska Kus Geprüft: Zeichen: Erstellt / Geändert: 01.12.2016 Blattgröße: 85 x 114 cm Uelzen, 01. Dezember 2016				