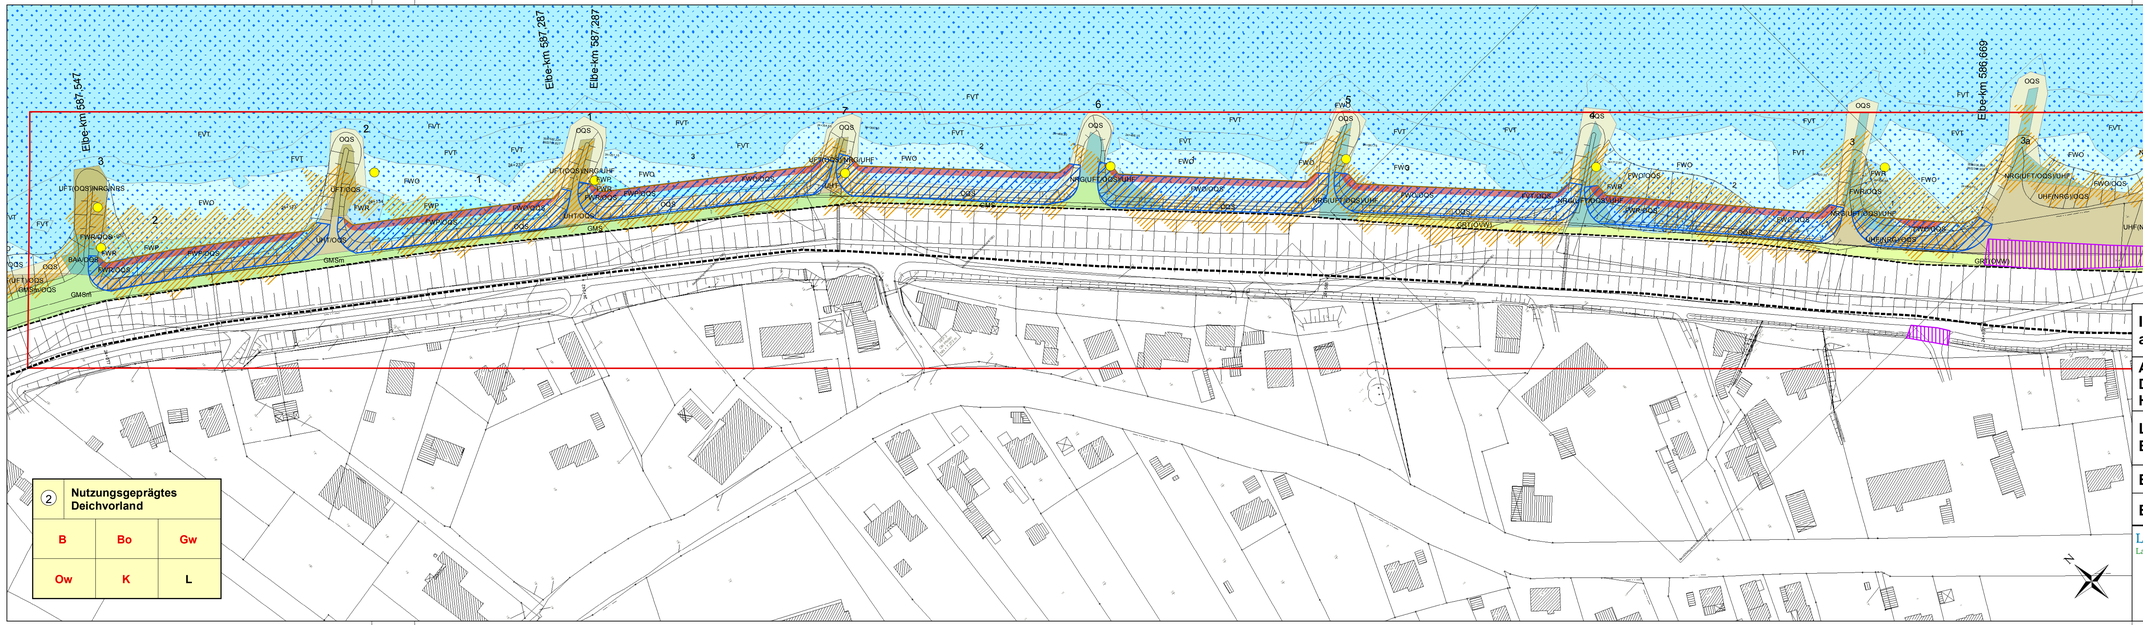

②	Nutzungsgeprägtes Deichvorland	
B	Bo	Gw
Ow	K	L

Instandsetzung der Sicherungs- und Schutzbauwerke auf Teilstrecken, Elbe-km 585,800 bis 607,500

Artlenburger Deichverband
Deich- und Wasserverband Vogtei Neuland
Harburger Deichverband

Landschaftspflegerischer Begleitplan
Bestands- und Konfliktplan: ADV 04

Blatt Nr. 2.11 | **Maßstab: 1:1.000**

Blatt 11 von 12

Lamprecht & Wellmann GbR
Landschaftsarchitekten und Landschaftsplaner
Ringstraße 27, 29525 Uelzen
Tel: 0581 - 9 75 93 00
Fax: 0581 - 9 75 83 27
E-Mail: info@lw-landschaftsplanung.de
http://www.lw-landschaftsplanung.de

Bearbeiter/-in	H. Lamprecht	
Zeichner	Franziska Kus	
Geprüft		
Zeichen		
Erstellt / Geändert	02.12.2016	
Blattgröße: 120 x 30 cm	Uelzen, 02. Dezember 2016	