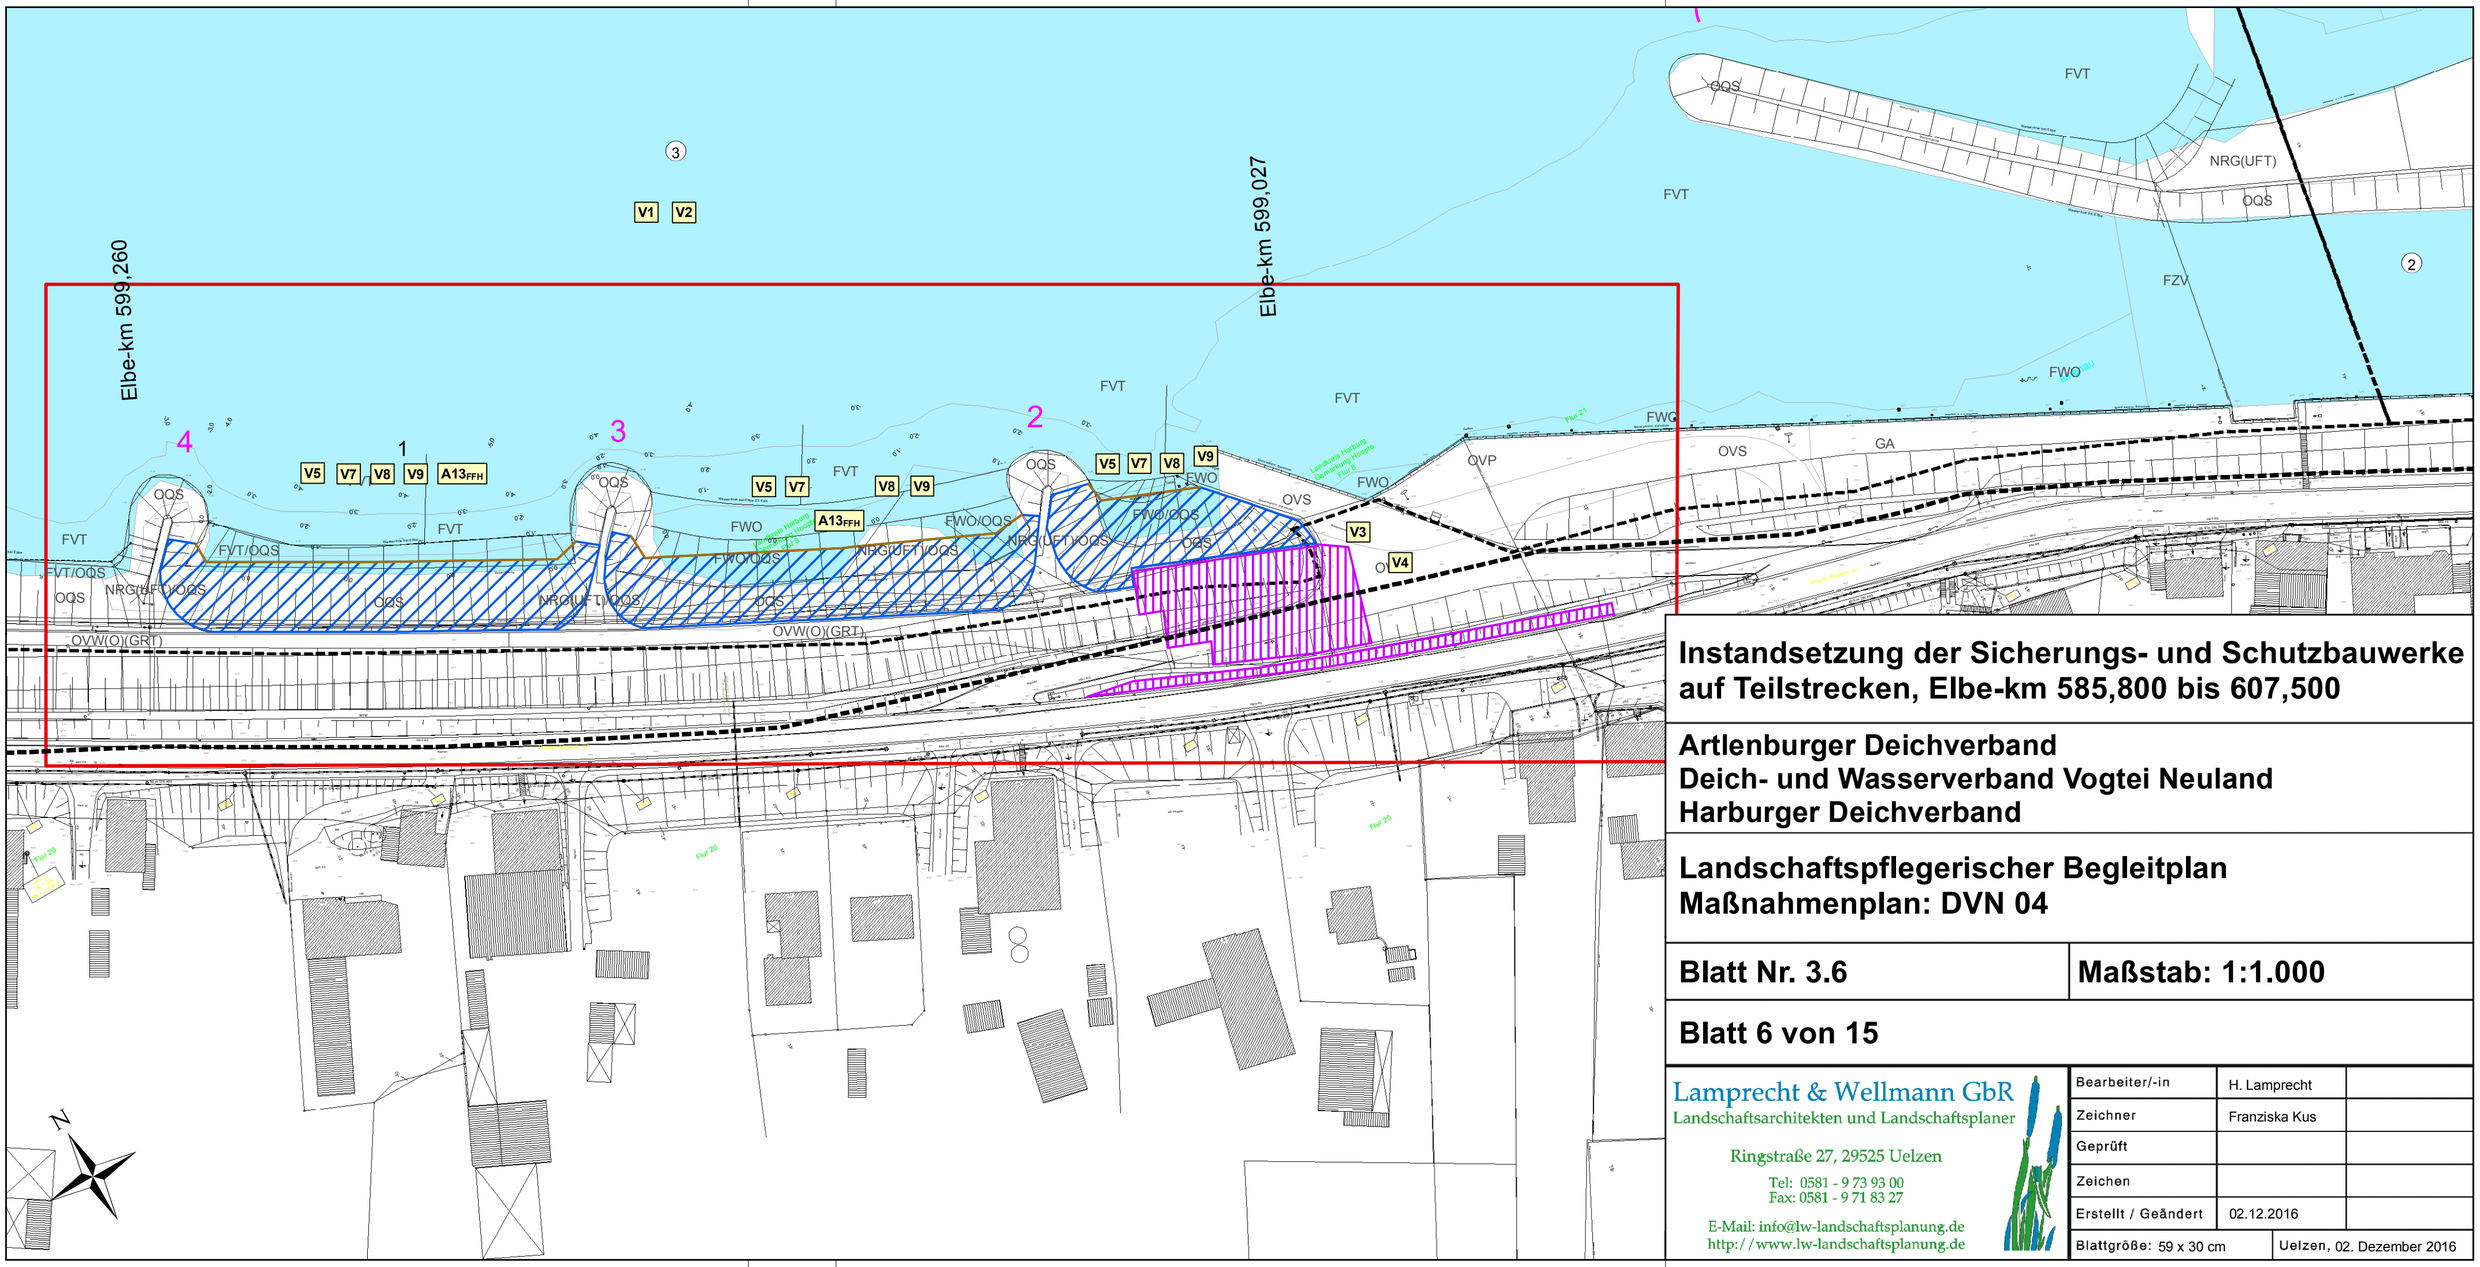

Instandsetzung der Sicherungs- und Schutzbauwerke auf Teilstrecken, Elbe-km 585,800 bis 607,500

Artlenburger Deichverband
Deich- und Wasserverband Vogtei Neuland
Harburger Deichverband

Landschaftspflegerischer Begleitplan
Maßnahmenplan: DVN 04

Blatt Nr. 3.6	**Maßstab: 1:1.000**
Blatt 6 von 15	

Lamprecht & Wellmann GbR
Landschaftsarchitekten und Landschaftsplaner
Ringstraße 27, 29525 Uelzen
Tel: 0581 - 9 73 93 00
Fax: 0581 - 9 71 83 27
E-Mail: info@lw-landschaftsplanung.de
http://www.lw-landschaftsplanung.de

Bearbeiter/-in	H. Lamprecht	
Zeichner	Franziska Kus	
Geprüft		
Zeichen		
Erstellt / Geändert	02.12.2016	
Blattgröße: 59 x 30 cm	Uelzen, 02. Dezember 2016	