


 30 cm Kleiandeckung

 Vorhandenes Gelände

außendeichs

binnendeichs

Elbe

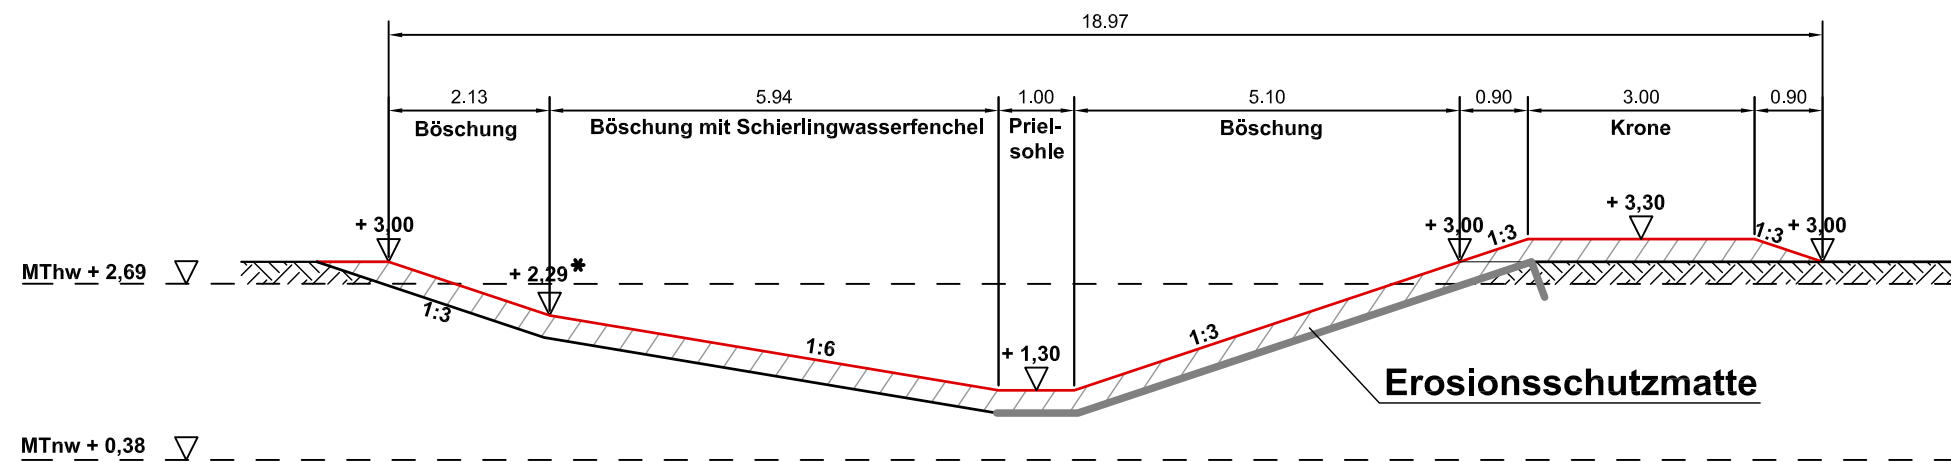

* MThw -0,40 = 2,29m NN (Häufiges Vorkommen des SWF zw. -1,40 MThw bis -0,40 MThw)

Harburger Deichverband Deich- und Wasserverband Vogtei Neuland Artlenburger Deichverband			
Antrag auf Planfeststellung Instandsetzung der Sicherungs- und Schutzbauwerke auf Teilstrecken, Elbe-km 585,800 bis 607,500			
Regelquerschnitt 4.2 Kohärenzmaßnahme Priel I Drage - West Maßstab 1:100			Anlage 5.4.2 Ausfertigung
Aufgestellt: Lüneburg, den 11.07.2016		Datum	Unterschrift
 Niedersächsischer Landesbetrieb für Wasserwirtschaft, Küsten- und Naturschutz - Betriebsstelle Lüneburg -		Bearbeiter/in	Juli 2016 <i>Geiling</i>
		Angfertigung der Zeichnung	Juli 2016 <i>Walter B. d. g.</i>