


 30 cm Kleiandeckung

 Vorhandenes Gelände

außendeichs

binnendeichs

Elbe

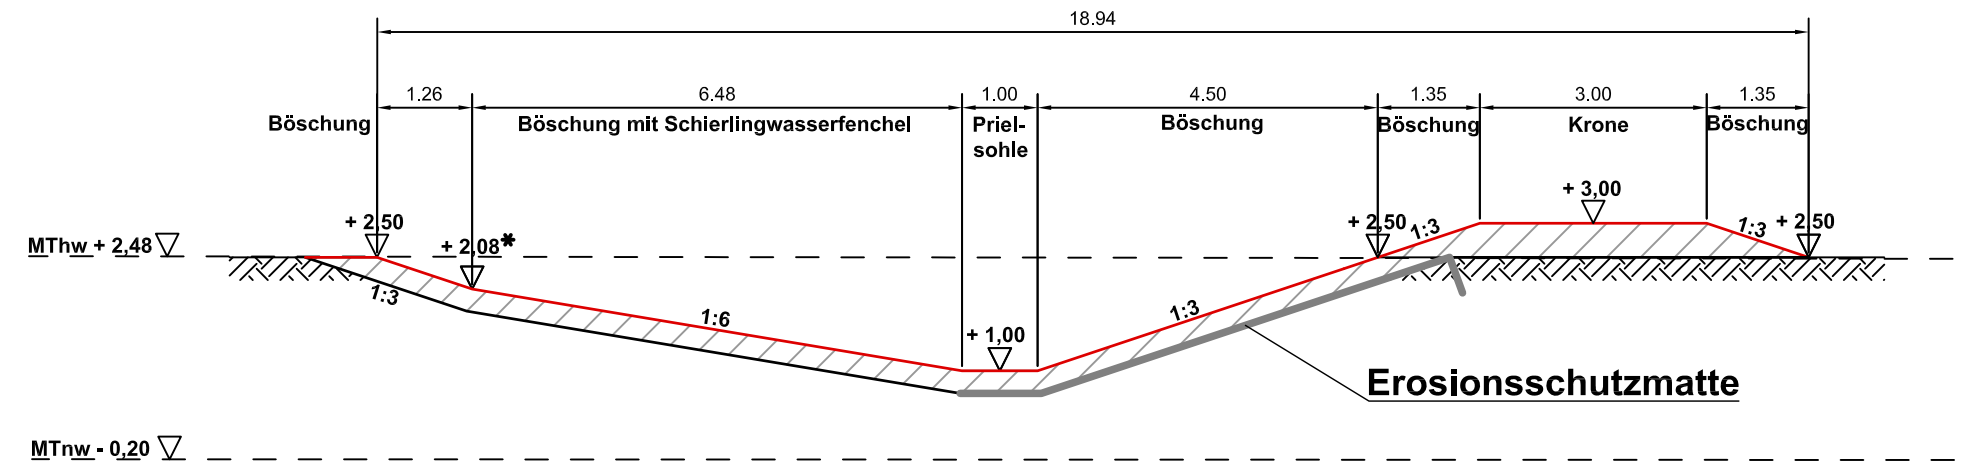

* MThw -0,40 = 2,08m NN (Häufiges Vorkommen des SWF zw. -1,40 MThw bis -0,40 MThw)

Harburger Deichverband Deich- und Wasserverband Vogtei Neuland Artlenburger Deichverband			
Antrag auf Planfeststellung Instandsetzung der Sicherungs- und Schutzbauwerke auf Teilstrecken, Elbe-km 585,800 bis 607,500			
Regelquerschnitt 6 Kohärenzmaßnahme Priel III Haue - West Maßstab 1:100			Anlage 5.6 Ausfertigung
Aufgestellt: Lüneburg, den 11.07.2016		Datum	Unterschrift
 Niedersächsischer Landesbetrieb für Wasserwirtschaft, Küsten- und Naturschutz - Betriebsstelle Lüneburg -		Bearbeiter/in	Juli 2016
		Angfertigung der Zeichnung	Juli 2016
			
		