


Außendeich

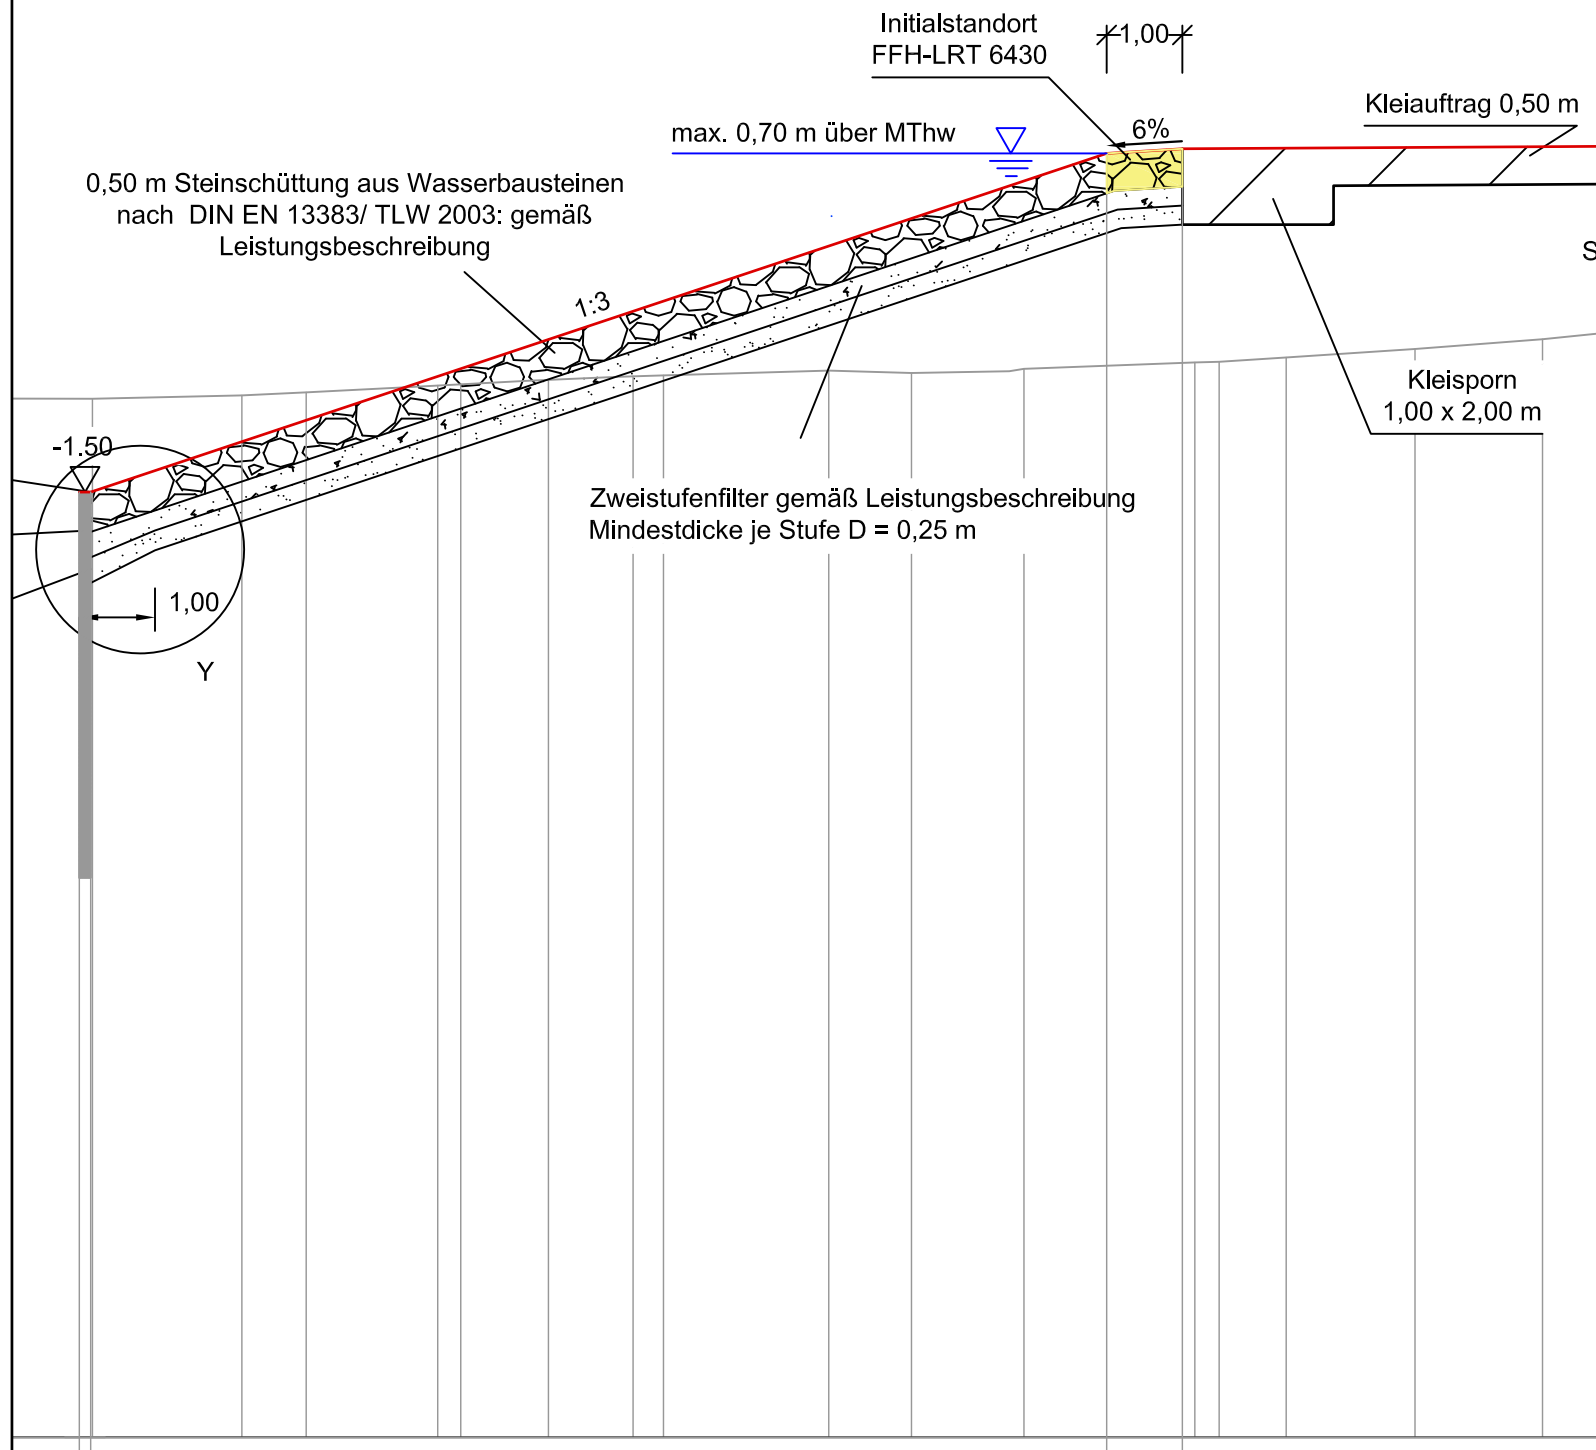

Höhenbezugssystem: Normalnull (NN)

Harburger Deichverband Deich- und Wasserverband Vogtei Neuland Artlenburger Deichverband			
Antrag auf Planfeststellung			
Instandsetzung der Sicherungs- und Schutzbauwerke auf Teilstrecken, Elbe-km 585,800 bis 607,500			
Regelquerschnitt 7			Anlage 5.7
Maßstab 1:100			Ausfertigung
Aufgestellt: Lüneburg, den 11.07.2016		Datum	Unterschrift
 Niedersächsischer Landesbetrieb für Wasserwirtschaft, Küsten- und Naturschutz - Betriebsstelle Lüneburg -	Bearbeiter/in	Juli 2016	<i>Martin</i>
	Angfertigung der Zeichnung	Juli 2016	<i>P. Ding</i>