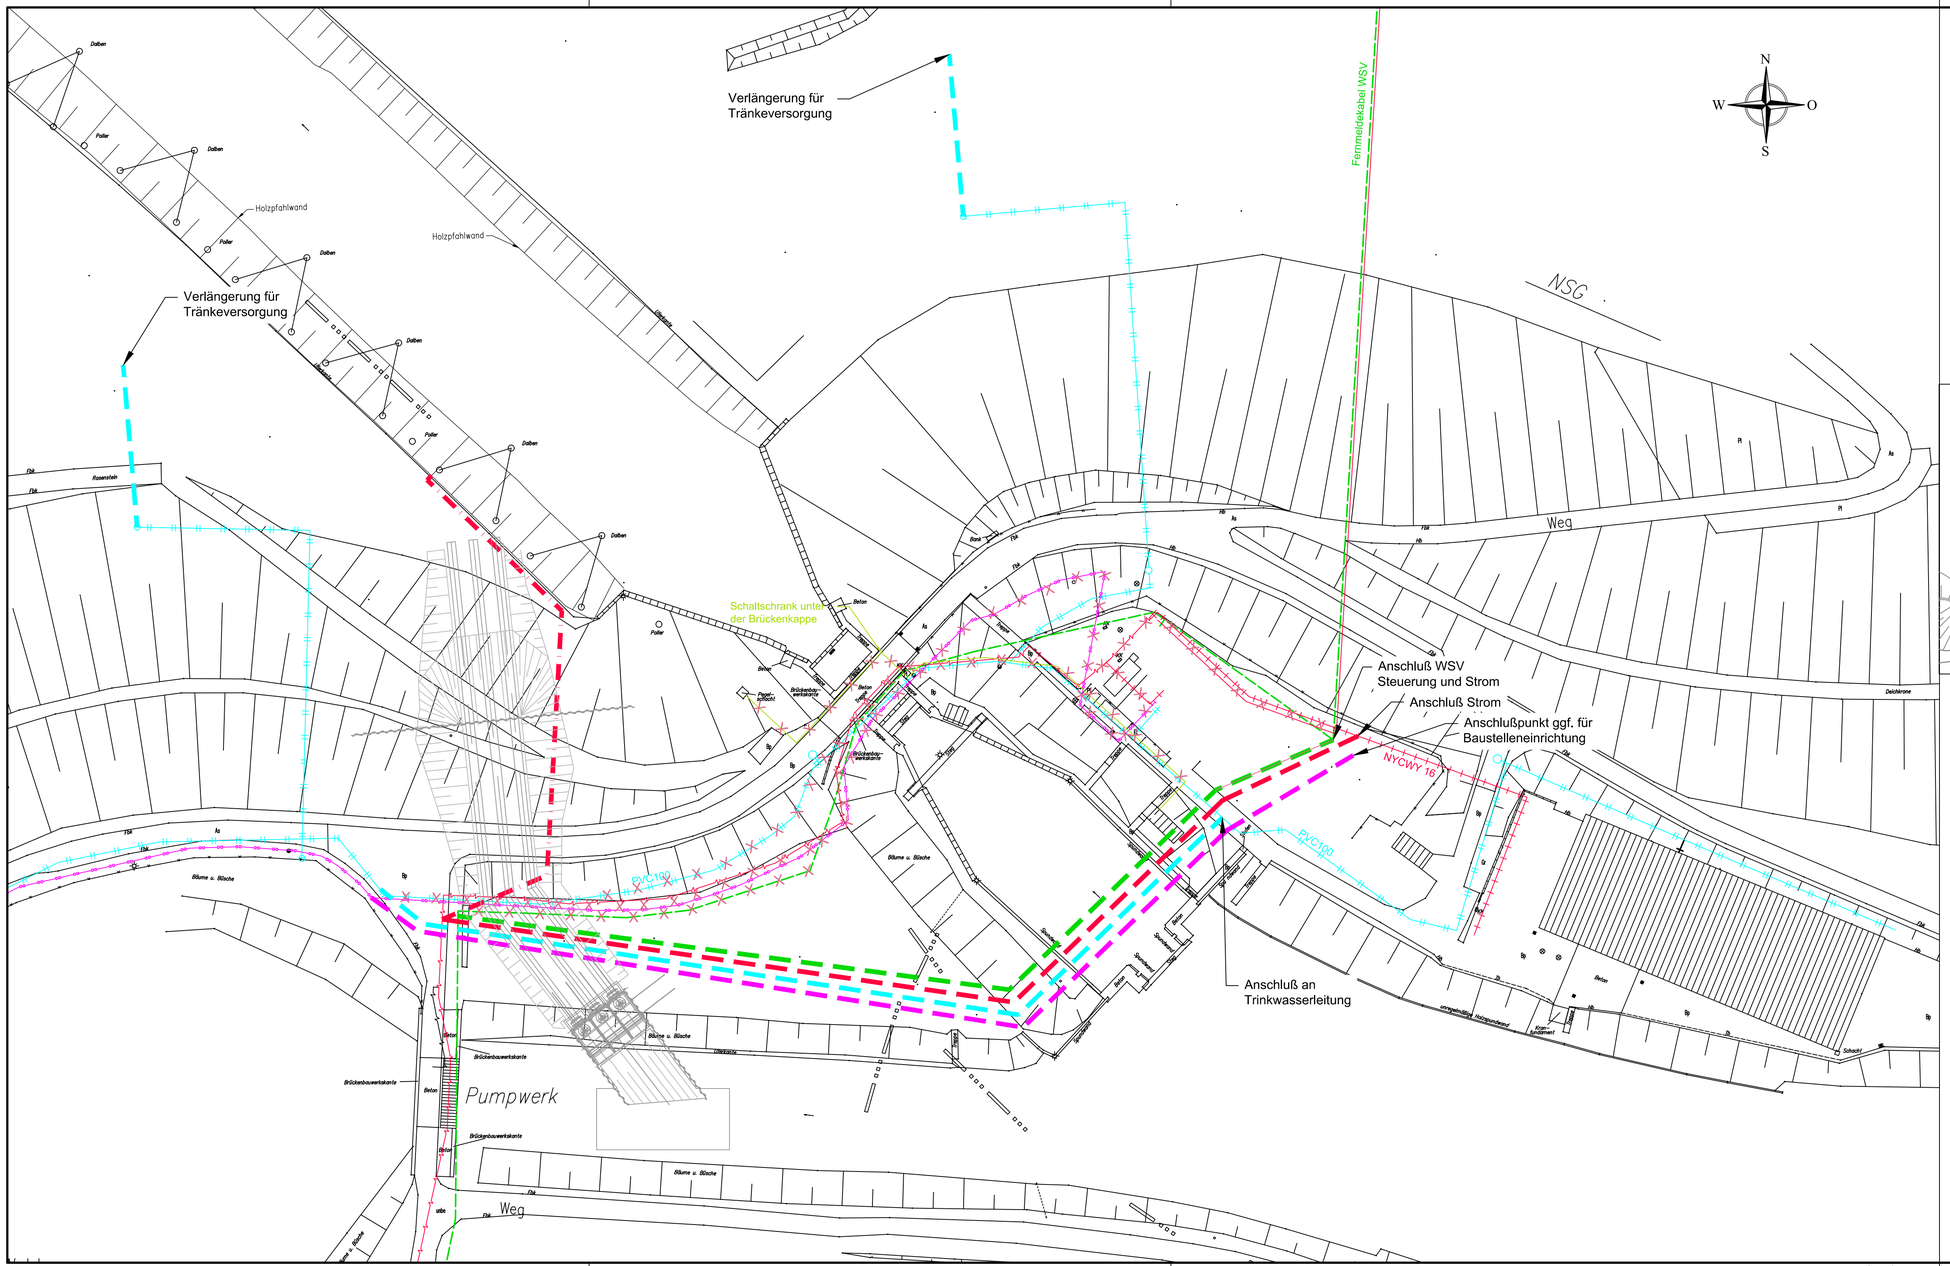

1:500 0 5 10 15 20 25m 50m 75m

Legende:

- Leitungen Telekom
- Trinkwasserleitungen Wasserversorgungsverband Hadeln
- Schifffahrtszeichenleitungen WSA Cuxhaven
- Strom: EWE - Bederkesa
- Strom: EWE - Bederkesa
- Strom vorh. WSV
- Pegelleitung
- Leitungen während der Bauzeitlichen Entwässerung:
- Telekom
- Trinkwasserleitungen Wasserversorgungsverband Hadeln
- Schifffahrtszeichenleitungen WSA Cuxhaven
- Strom: EWE - Bederkesa
- Strom für Bauzeitliche Pegelmessanlage

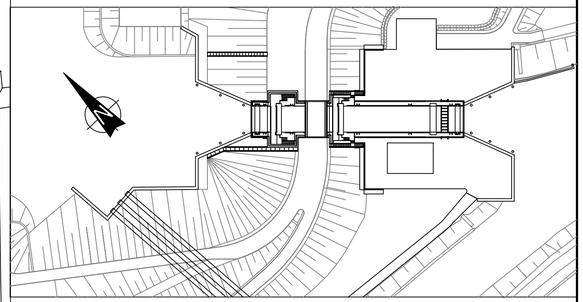

Alle Höhen sind bezogen auf ±0,00 m NHN

Nr.	Datum	Name	Änderungen
a	24.02.2017	Bohlmann	ÜBERARBEITUNG FÜR ÄNDERUNGSANTRAG

Projekt:

Neubau der Hadelner Kanalschleuse

Auftraggeber:

NLWKN

Niedersächsischer Landesbetrieb für Wasserwirtschaft, Küsten- und Naturschutz - Betriebsstelle Stade -

Planung:

ArGe INROS LACKNER / SPEZIALBAU ENGINEERING

INROS LACKNER. Berater. Planer. Architekten. Ingenieure

SBE ENGINEERING

c/o INROS LACKNER Linzer Straße 3 28359 Bremen Tel. 0421/65 84 10 Fax 0421/65 84 110

Blattbezeichnung:

Leitungsplan Bauzeit

Planungsphase:

Änderungsantrag Planfeststellung

Projekt-Nr.: 2015-0093

Maßstab: 1:500

Datum:	01.06.2016	geprüft:	Brandt/Wellbrock
gezeichnet:	Hahn	gesehen:	Ollero

Zeichnungs-Nr.: GP-Z-G-AL-0011a

Plot: P:\2015\2015-0093\Projekt\05\08\CAD\04_Genehmigungsplanung\DWGs_Änderungsantrag\12_Anlage_B\GP-Z-G-AL-0011a_Leitungsplan_Bauzeit.dwg – 28.02.2017