Detail Pumpenanlage sh. Schnitt X - X Blatt EP-Z-TE-MT-0401

ZEICHENERKLÄRUNG

KR1 — Rohrkrümmer in Segmentbauweise (in Druckleitungen der Pumpen 1 - 3 analog anordnen)

FP1 — Festpunkt 1

I — Kompensator und Zwischenflanschabsperrschieber mit E-Antrieb

Küstenschutz Bauabschnitt 1

Küstenschutz Bauabschnitt 2

Alle Höhen sind bezogen auf ±0,00 m NHN

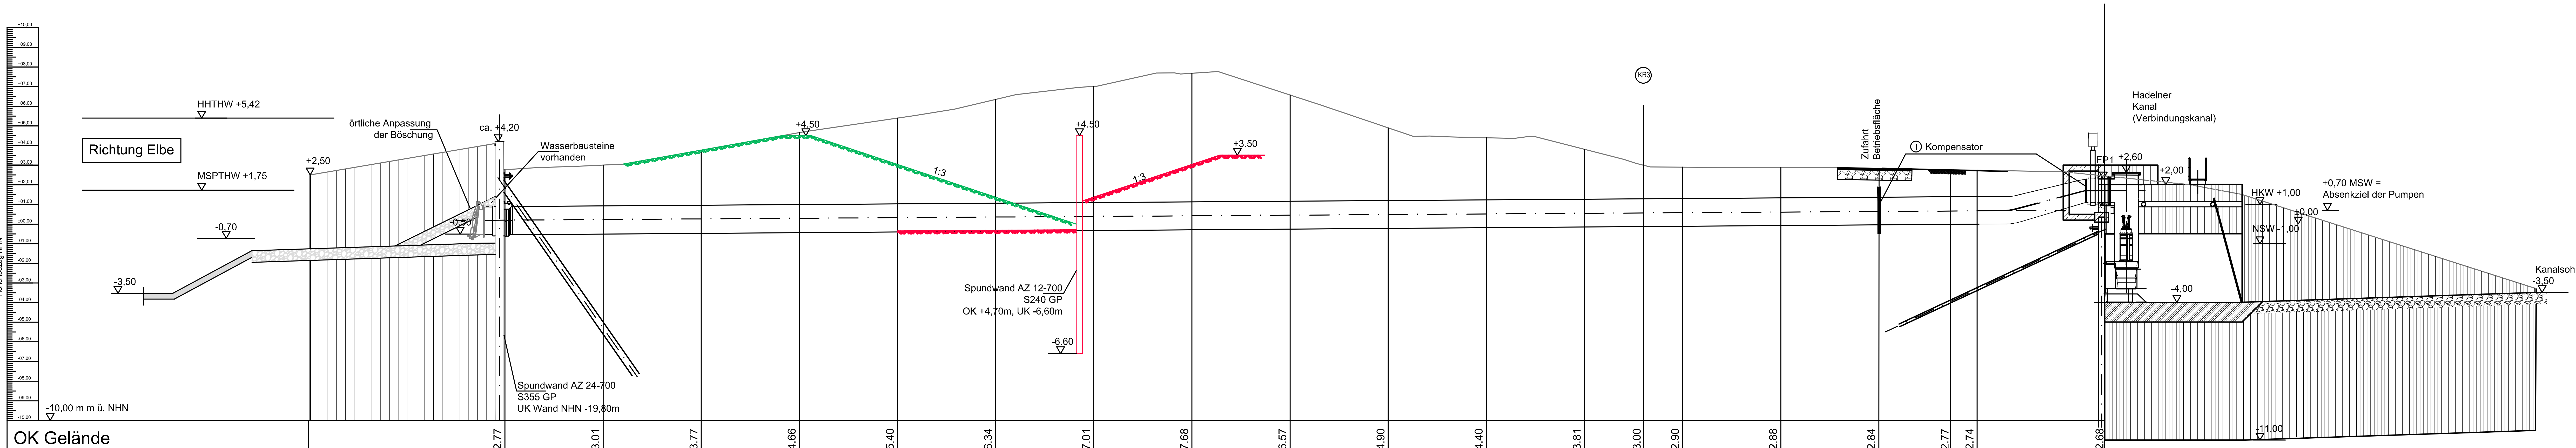

OK Gelände			+2.77	+3.01	+3.77	+4.66	+5.40	+6.34	+7.01	+7.68	+6.57	+4.90	+4.40	+3.81	+3.00	+2.90	+2.88	+2.84	+2.77	+2.74		+2.68
Rohrachse			+0.24	+0.28	+0.31	+0.34	+0.37	+0.40	+0.43	+0.47	+0.50	+0.53	+0.56	+0.59	+0.61	+0.62	+0.65	+0.69	+0.70	+0.99		+1.70
UK Rohr			-0.46	-0.42	-0.39	-0.36	-0.33	-0.30	-0.27	-0.23	-0.20	-0.17	-0.14	-0.11	-0.09	-0.08	-0.05	-0.01	±0.00	+0.19		+1.00
Gefälle									0,5%											13,5%	0%	
Rohrmaterial		Stahlrohr DN1400 (1420x30)						Stahlrohr DN1400 (1420x30)				Stahlrohr DN1400 (1420x30)								Übergang von DN 1200 auf DN 1400		
Streckenlänge/ Station	0+000.00	0+005.00	0+010.00	0+015.00	0+020.00	0+025.00	0+030.00	0+035.00	0+040.00	0+045.00	0+050.00	0+055.00	0+060.00	0+065.00	0+068.00	0+070.00	0+075.00	0+080.00	0+083.64	0+085.00	0+090.00	0+091.59

Nr.	Datum	Name	Änderungen
a	24.02.2017	Bohlmann	ÜBERARBEITUNG FÜR ÄNDERUNGSANTRAG

Projekt:

Neubau der Hadelner Kanalschleuse

Auftraggeber:

NLWKN

Niedersächsischer Landesbetrieb für Wasserwirtschaft, Küsten- und Naturschutz - Betriebsstelle Stade -

Planung:

ArGe INROS LACKNER / SPEZIALBAU ENGINEERING

INROS LACKNER. Berater. Planer. Architekten. Ingenieure

SBE ENGINEERING

c/o INROS LACKNER Linzer Straße 3 28359 Bremen Tel. 0421/65 84 10 Fax 0421/65 84 110

Blattbezeichnung:

Bauzeitliche Entwässerung Längsschnitt

Planungsphase: Änderungsantrag Planfeststellung

Anlage E - Blatt 2

Projekt-Nr.: 2015-0093

Maßstab: 1:200

Datum: 01.06.2016	geprüft: Brandt/Wellbrock		
gezeichnet: Bohlmann	gesehen: Ollero		

Zeichnungs-Nr.: GP-Z-TE-AL-0091a