


- Legende:**
- Baustelleneinrichtung und Lagerfläche
 - Bestand
 - Neuplanung
 - Ausweichfläche Viehbestand Außendeich

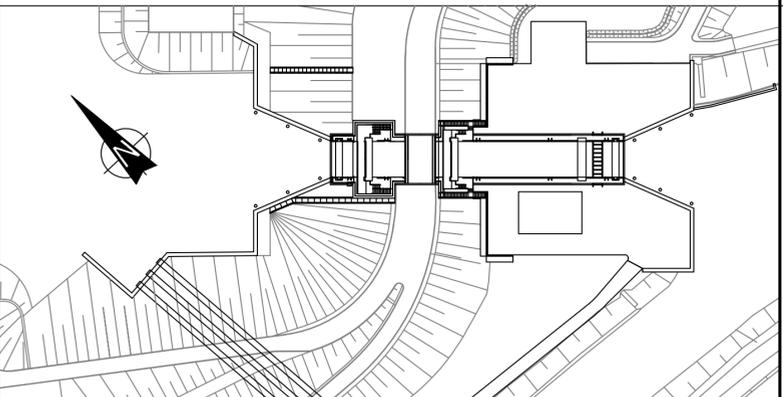

Alle Höhen sind bezogen auf ±0,00 m NHN

Nr.	Datum	Name	Änderungen

Projekt: Neubau der Hadelner Kanalschleuse

Auftraggeber: Niedersächsischer Landesbetrieb für Wasserwirtschaft, Küsten- und Naturschutz - Betriebsstelle Stade -

Planung: ArGe INROS LACKNER / SPEZIALBAU ENGINEERING

 Berater, Planer, Architekten, Ingenieure
 c/o INROS LACKNER Linzer Straße 3 28359 Bremen Tel. 0421/65 84 10 Fax 0421/65 84 110

Blattbezeichnung: Baustelleneinrichtungsplan

Planungsphase: Ausführung	Projekt-Nr.: 2015-0093
	Maßstab: 1:1000

Datum: 03.03.2017	geprüft: Liebhart	Zeichnungs-Nr.: AP-Z-BE-AL-0009
gezeichnet: Bohmann	gesehen: Wellbrock	