


**Legende:**

- Deichverteidigungswege
- Deichrampe Ost
- Treibselräumweg und Wendestelle Ost
- Deichrampe und Wendestelle West
- Zufahrt Ost
- Zufahrt West
- Schleusenbauwerk / Betriebsflächen
- Deicherhöhungen
- Freiflächen Schleuse
- Geländeanpassung Zufahrt Ost
- Straße "Am Kanal"
- Prof.-Carl-Langhein-Weg
- Entwässerungsanlage
- Weideland

① Lfd. Nr. gem. Liste Bauwerksverzeichnis

**Legende:**

- Bestand
- Neuplanung

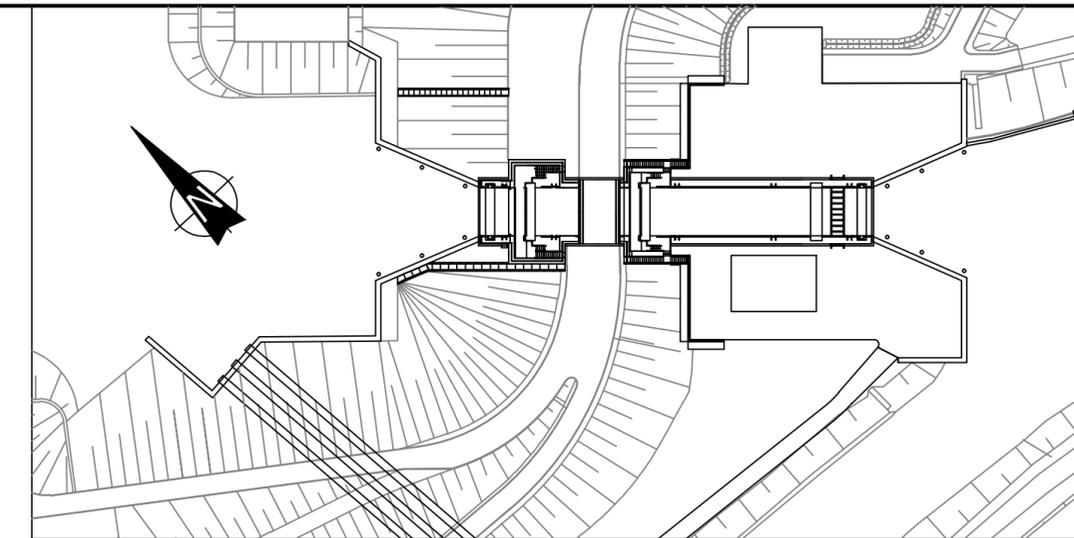

Alle Höhen sind bezogen auf ±0,00 m NHN

Nr.	Datum	Name	Änderungen
a	24.02.2017	Mesenbring	ÜBERARBEITUNG FÜR ÄNDERUNGSANTRAG

Projekt:  
**Neubau der Hadelner Kanalschleuse**

Auftraggeber:  
**Niedersächsischer Landesbetrieb für Wasserwirtschaft, Küsten- und Naturschutz**  
 - Betriebsstelle Stade -

Planung:  
 ArGe INROS LACKNER / SPEZIALBAU ENGINEERING  
  
 c/o INROS LACKNER Linzer Straße 3 28359 Bremen Tel. 0421/65 84 10 Fax 0421/65 84 110

Blattbezeichnung:  
**Übersicht Bauwerksverzeichnis**

Planungsphase: <b>Änderungsantrag Planfeststellung</b> Anlage K - Blatt 1	Projekt-Nr.: <b>2015-0093</b>
Datum: 01.06.2016 gezeichnet: Hahn	Maßstab: 1:1000
geprüft: Brandt/Wellbrock gesehen: Ollero	Zeichnungs-Nr.: <b>GP-Z-G-AL-0014a</b>