



Übersichtslageplan

M = 1: 50.000

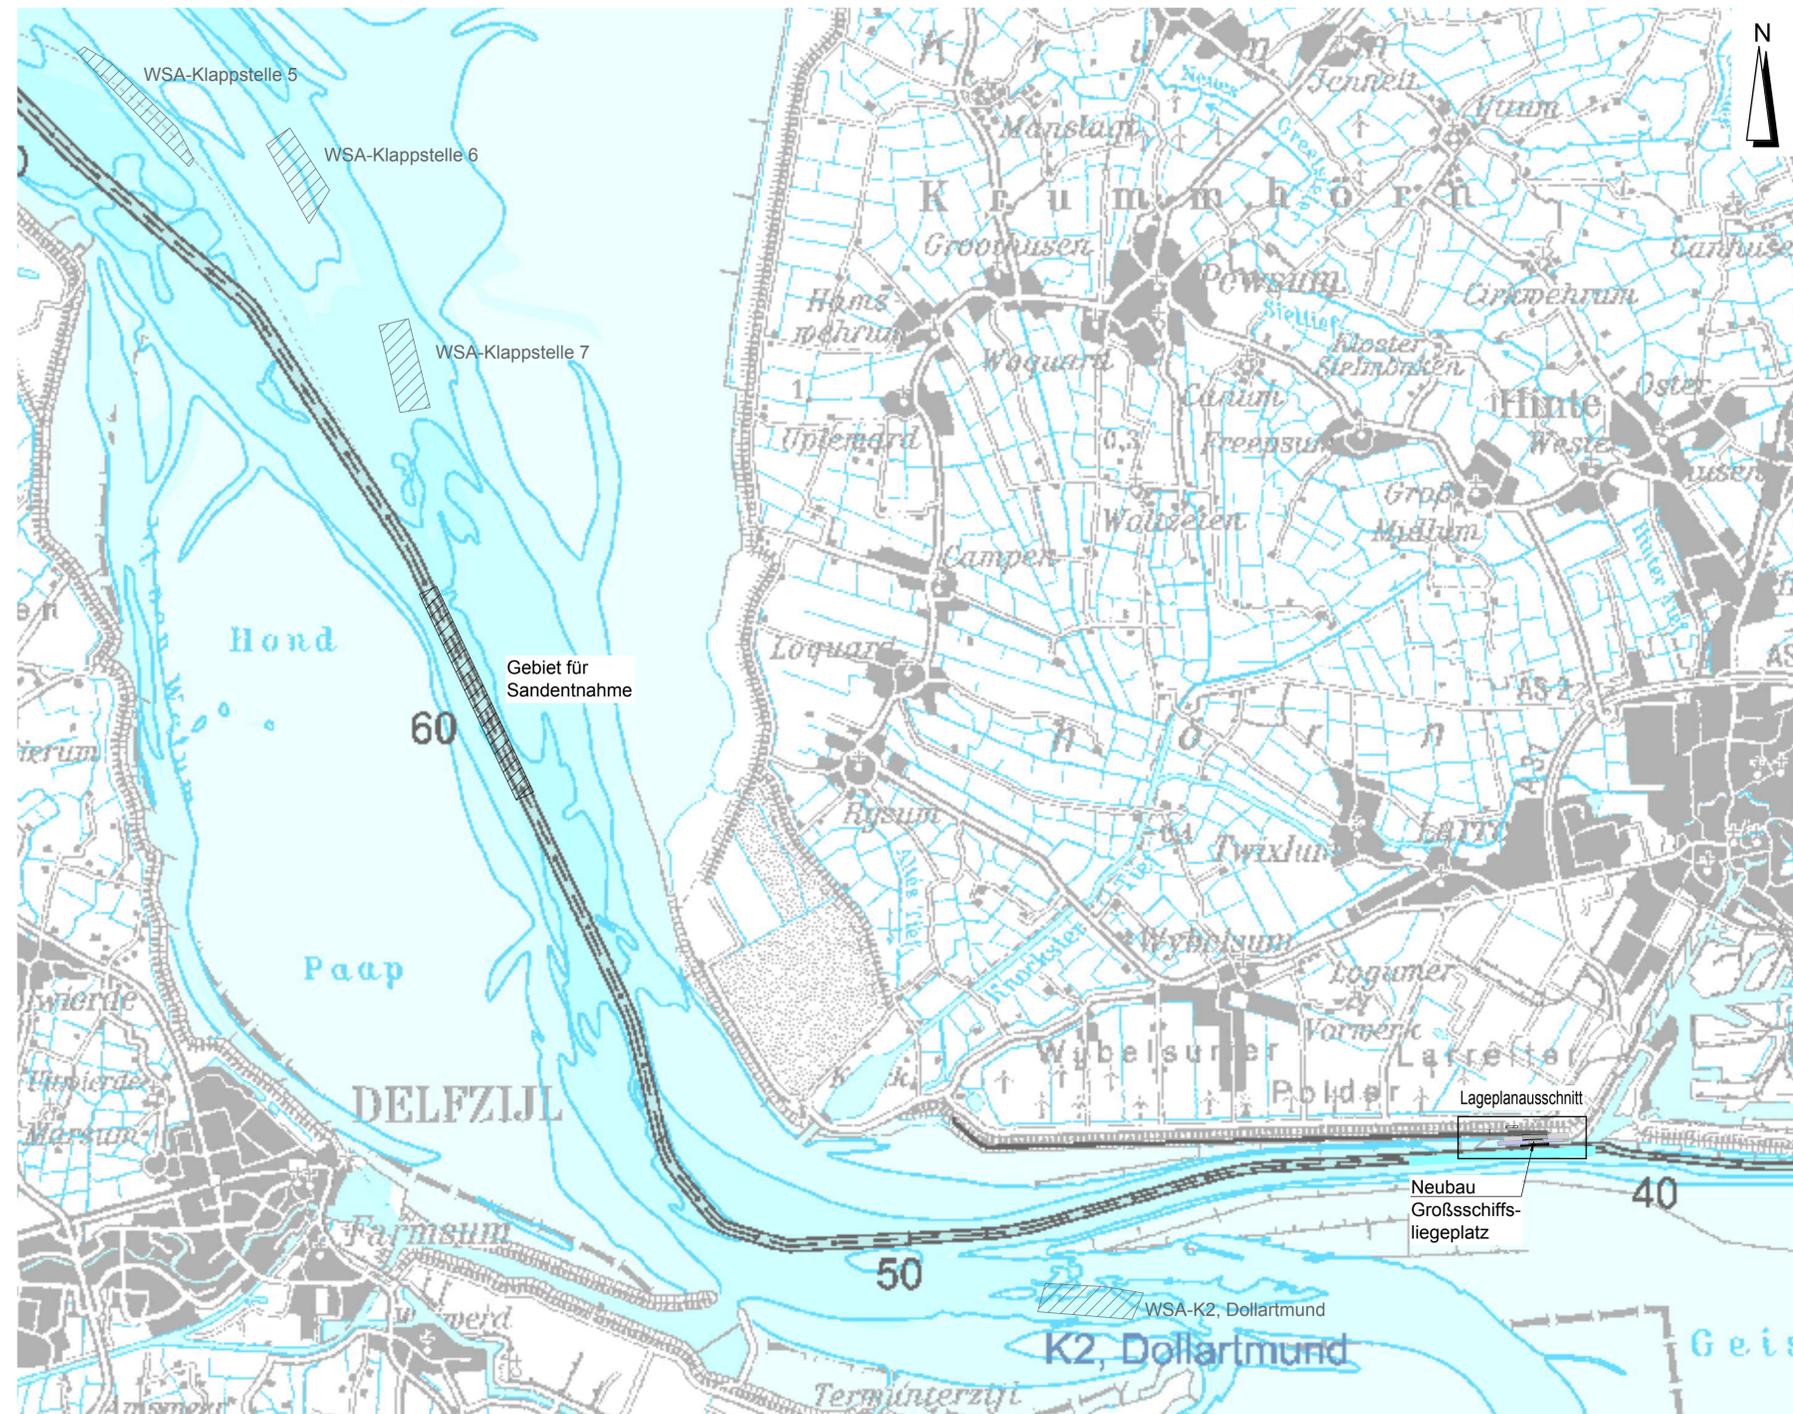

Lageplanausschnitt

M = 1: 5000

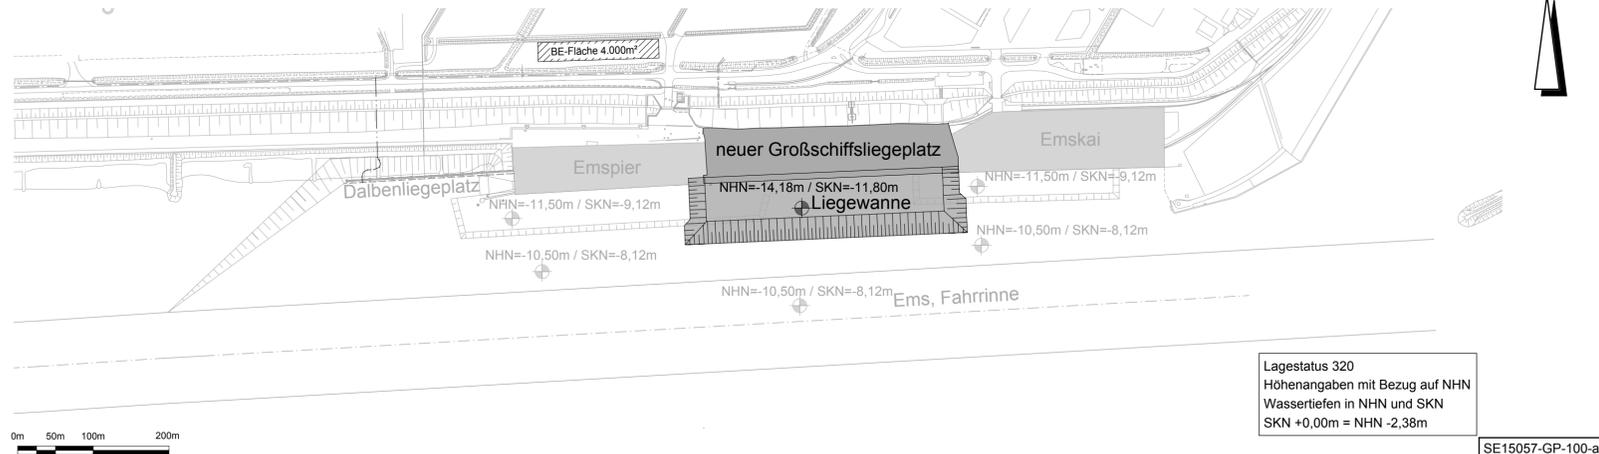

Lagestatus 320
 Höhenangaben mit Bezug auf NHN
 Wassertiefen in NHN und SKN
 SKN +0,00m = NHN -2,38m

SE15057-GP-100-a

PLANFESTSTELLUNG

a	29.03.2017	Meyer	Sandentnahme
Index	Datum	Bearbeitet	Art der Änderung
Bauherr:			
NIEDERSACHSEN PORTS GmbH & Co. KG Niederlassung Emden			
Zeichnung (Lageplan)			
Projekt: Großschiffs-liegeplatz Emden			
Planverfasser:		Hamburg, den 21.06.2016	
		Sellhorn Ingenieuresellschaft mbH Teilfeld 5, D-20459 Hamburg Tel: +49 (0)40 36 12 01-0, Fax: +49 (0)40 36 12 01-28 E-Mail: info@sellhorn-hamburg.de www.sellhorn-hamburg.de	
Darstellung: Übersichtsplan Projektgebiet Lageplan			
Plankammer Nr.: SE15057-GP-100			
Dateiname: SE15057-GP-100			
Datum		Name	
Aufgestellt 21.06.2016		Brinkmann	
Gesehen 21.06.2016		Meyer	
Bearbeitet 21.06.2016		Pfeiffer	
Geprüft		Blatt - Gr.	
Bauherr		1160 x 450	
Statik		Blatt - Nr.	
Gezeichnet 21.06.2016		Wateler	
		0001	

H/B = 450 / 970 (0,44m²)

Allplan 2016