


**Anmerkungen**

Die Schnittzeichnung basiert auf einer Ausschreibungszeichnung des Projekts Emspier.  
 Änderungen in der Ausführungsphase sind möglich.  
 Gemäß Inaugenscheinnahme ist das vorhandene Deckwerk verklammert.  
 Die Höhen wurden an das Entwurfsaufmaß angepasst.

**Schnitt 5-5**

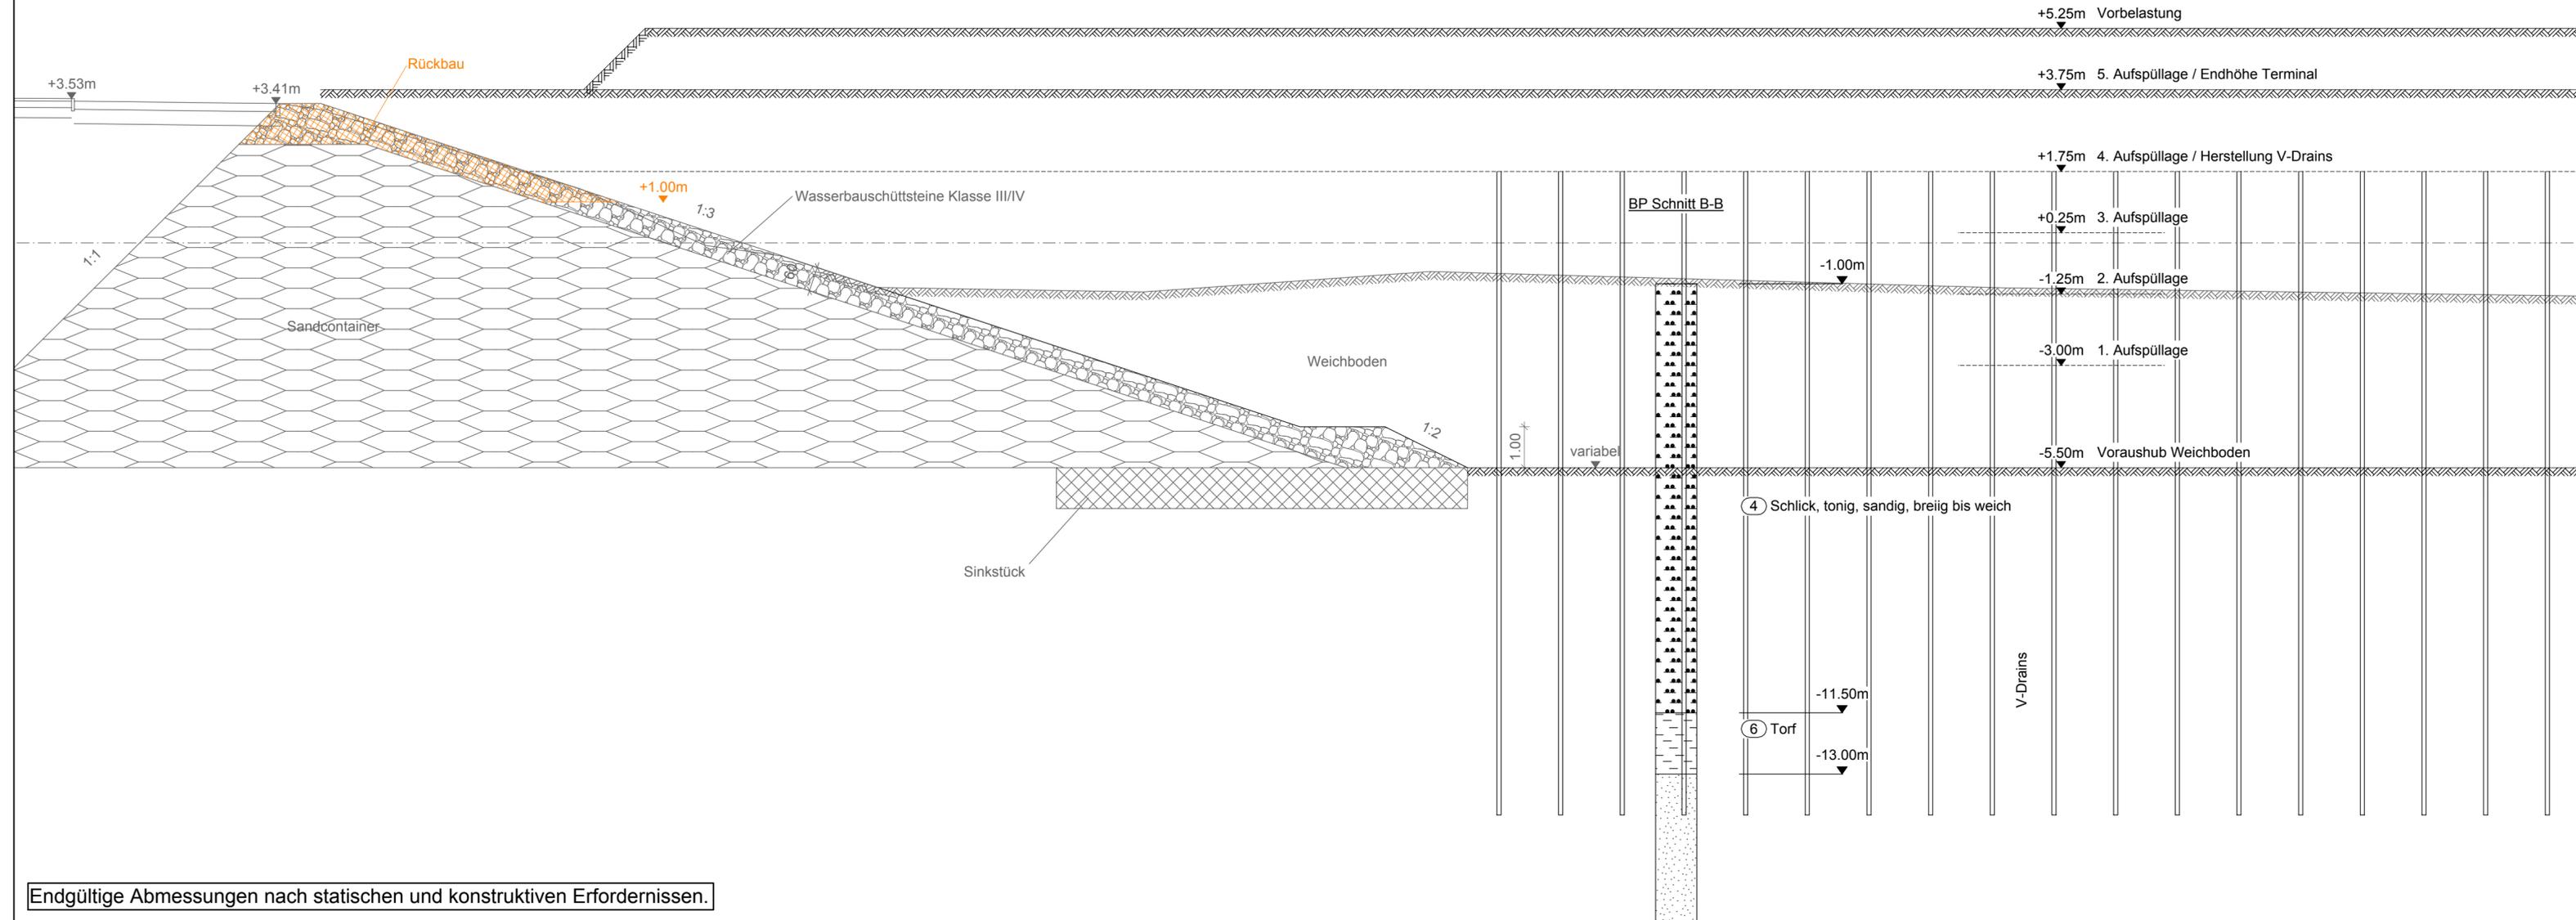

Endgültige Abmessungen nach statischen und konstruktiven Erfordernissen.


**Legende**

- Bestand
- - - Planung
- Abbruch

**PLANFESTSTELLUNG**

a	29.03.2017	Meyer	Blattnummer
Index	Datum	Bearbeitet	Art der Änderung

Bauherr:  
**NIEDERSACHSEN PORTS GmbH & Co. KG**  
 Niederlassung Emden

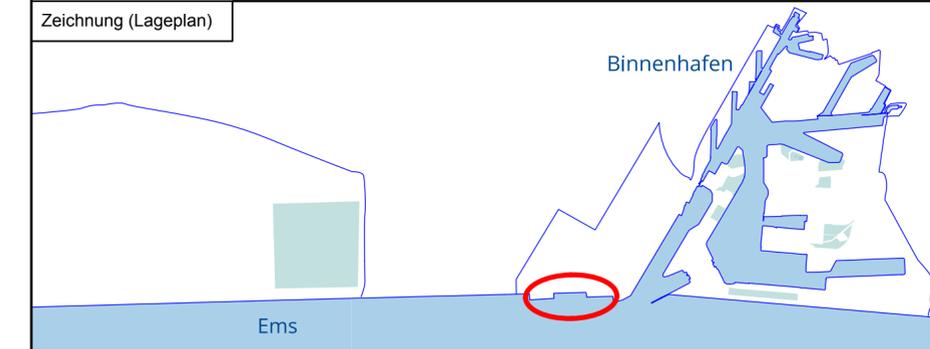

Projekt:  
**Großschiffsliegeplatz Emden**

Planverfasser:  
**Sellhorn** INGENIEURGESELLSCHAFT  
 Sellhorn Ingenieurgesellschaft mbH  
 Teiffeld 5, D-20459 Hamburg  
 Tel: +49 (0)40 36 12 01-0, Fax: +49 (0)40 36 12 01-28  
 E-Mail: info@sellhorn-hamburg.de  
 www.sellhorn-hamburg.de

Hamburg, den 21.06.2016  
*i.A. Uwe Pfeiffer*  
 Dr.-Ing. Uwe Pfeiffer

Darstellung:  
**Planung Kaimauer**  
 Schnitt 5-5

Plankammer Nr.:			
Dateiname:	SE15057-GP-314		
Aufgestellt	Datum	Name	P E A B
	21.06.2016	Pfeiffer	Maßstab: 1:100
Gesehen	21.06.2016	Pfeiffer	Projekt - Nr. 15057
	21.06.2016	Meyer	Blatt - Gr. 297x841
Geprüft	Bauherr		Blatt - Nr. 0013
	Statik		
Gezeichnet	21.06.2016	Lehmann	