


**Schnitt 6-6**

**Legende**

- Bestand
- Planung
- Abbruch

Lagestatus 320  
 Höhenangaben mit Bezug auf NHN  
 Wassertiefen in NHN und SKN  
 SKN +0,00m = NHN -2,38m

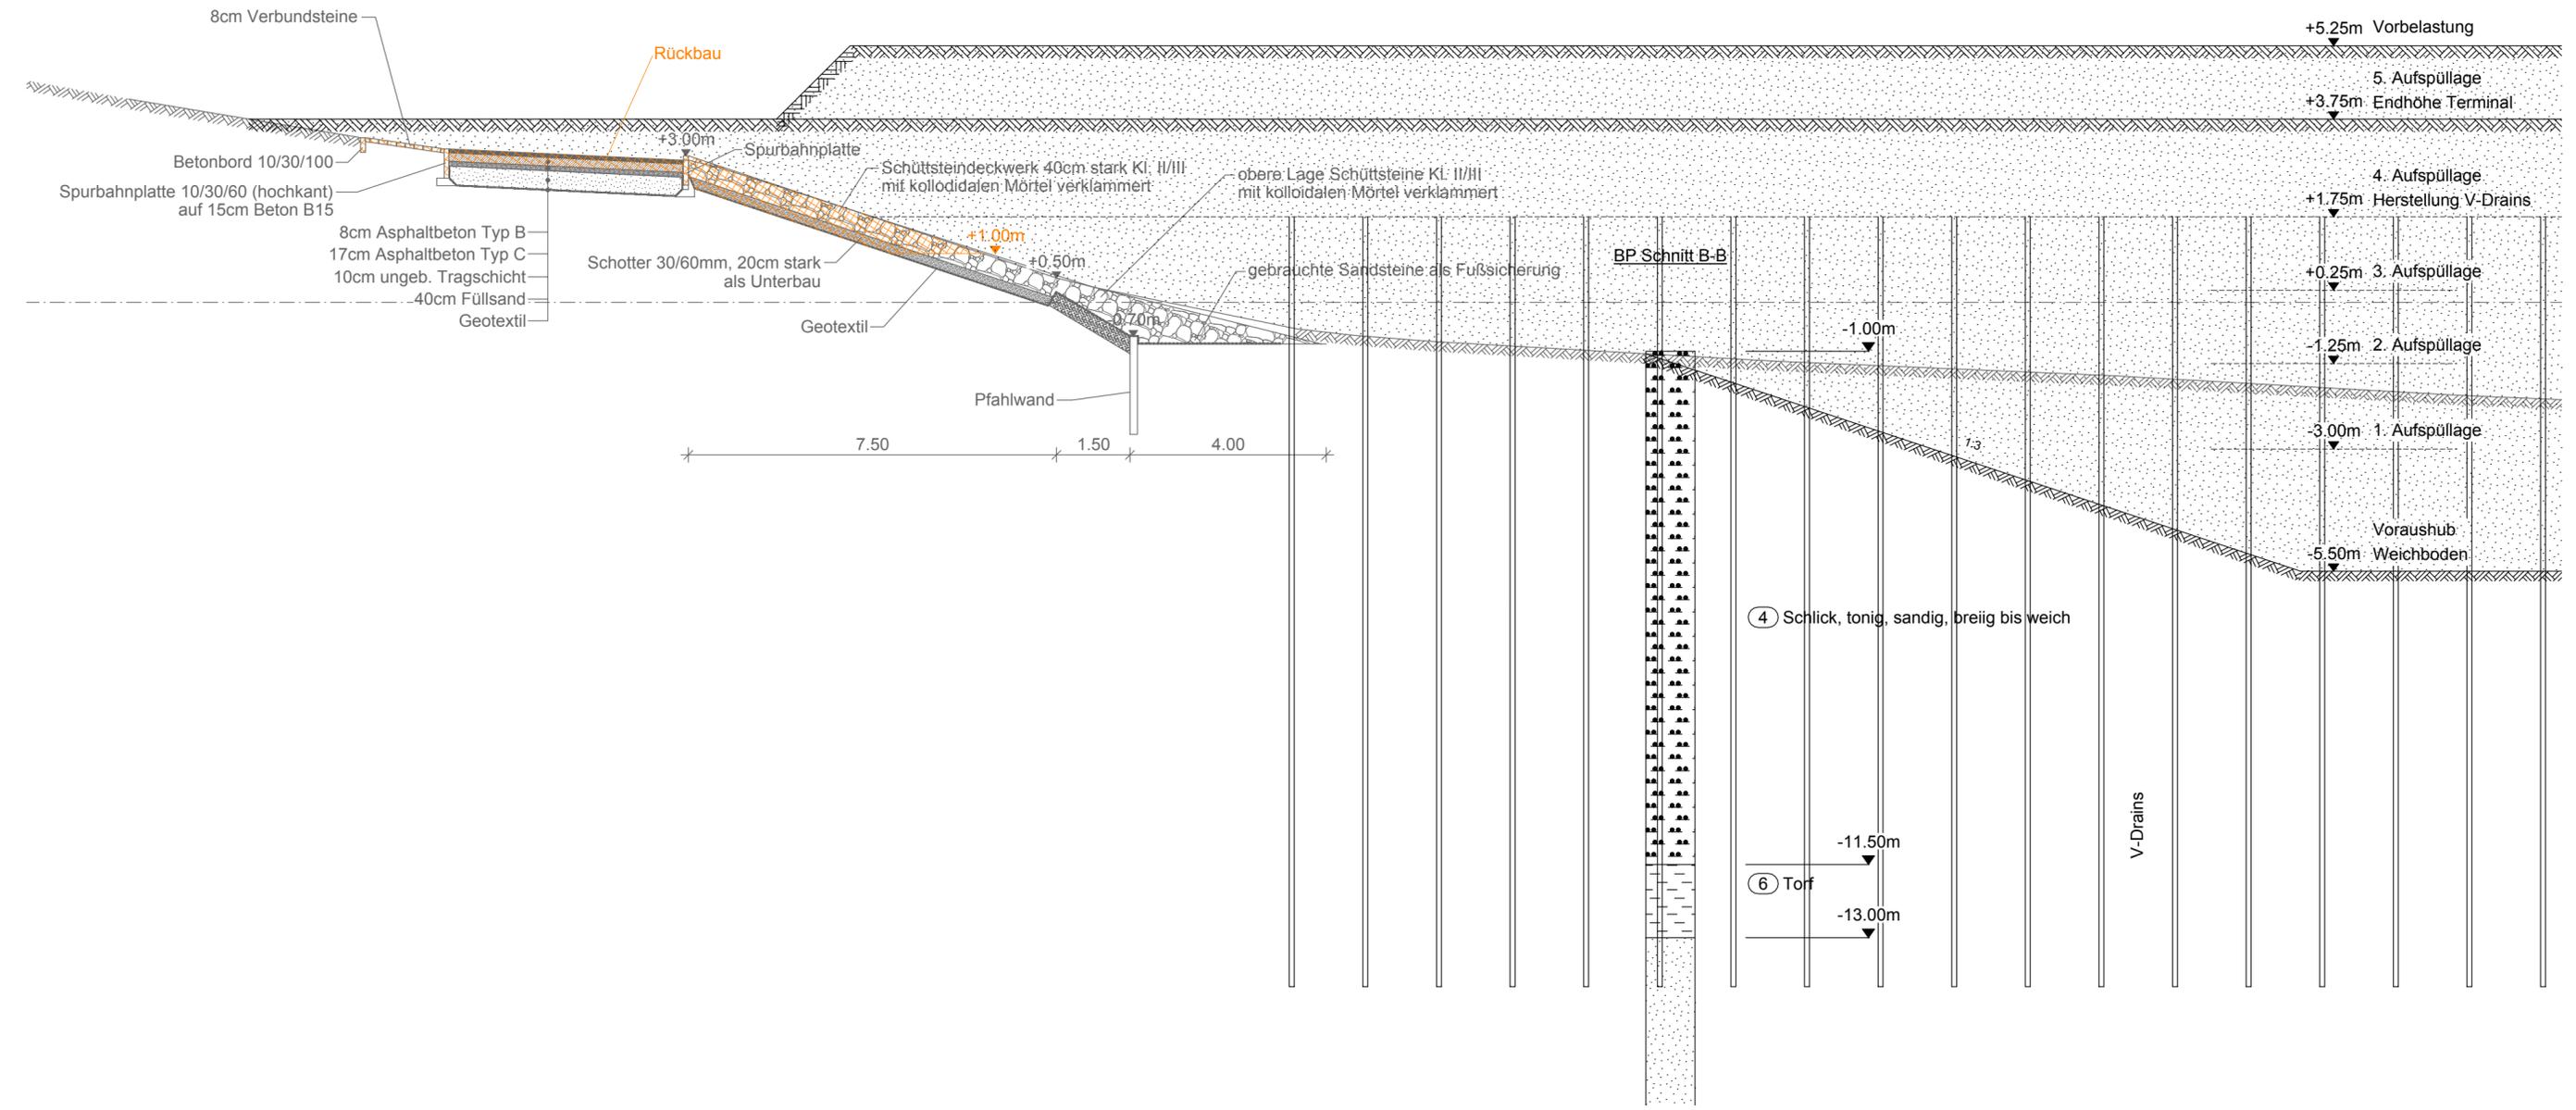

**PLANFESTSTELLUNG**

a	29.03.2017	Meyer	Blattnummer
Index	Datum	Bearbeitet	Art der Änderung

Bauherr:  
**NIEDERSACHSEN PORTS GmbH & Co. KG**  
 Niederlassung Emden



Projekt:  
**Großschiffsliegeplatz Emden**

Planverfasser:  
  
 Sellhorn Ingenieurgesellschaft mbH  
 Teilfeld 5, D-20459 Hamburg  
 Tel: +49 (0)40 36 12 01-0, Fax: +49 (0)40 36 12 01-28  
 E-Mail: info@sellhorn-hamburg.de  
 www.sellhorn-hamburg.de

Hamburg, den 21.06.2016  
*Uwe Pfeiffer*  
 Dr.-Ing. Uwe Pfeiffer

Darstellung:  
**Planung Kaimauer**  
 Schnitt 6-6

Plankammer Nr.:			
Dateiname:	SE15057-GP-315		
	Datum	Name	<b>P E A B</b>
Aufgestellt			Maßstab: 1:100
Gesehen	21.06.2016	Pfeiffer	Projekt - Nr. 15057
Bearbeitet	21.06.2016	Meyer	Blatt - Gr. 750x297
Geprüft	Bauherr		Blatt - Nr. 0014
	Statik		
Gezeichnet	21.06.2016	Lehmann	

Endgültige Abmessungen nach statischen und konstruktiven Erfordernissen.