


NN ± 0,000
▽

Deich-km	Querschnitt-Nummer	Gelände Außendeichfuß	vorh. Deich- / Geländehöhe	geplante Deichkronenhöhe	Bemessungswasserstand (BEM)
1+368	①	6,05	6,936	6,34	5,88
1+376		5,54	6,641	6,36	
1+380		5,28	6,482	6,36	
1+403		5,59	5,536	6,40	
1+415		5,58	5,244	6,41	
1+430	5,57	5,397	6,42	5,90	
1+466	5,54	5,541	6,44		
1+500	5,823	5,823			
1+550	5,43	6,241	6,49		
1+600	6,030	6,030			
1+640	②	5,28	6,134	6,54	6,05
1+657		5,36	6,213	6,55	
1+675		5,44	6,332	6,57	
1+700		6,347	6,347		
1+727		5,61	6,270	6,63	
1+770	5,70	6,366	6,68	6,27	
1+800	6,902	6,902	6,72		
1+847	7,017	7,017	6,77		
1+850	5,82	7,022	6,77		
1+900	5,93	6,785	6,81		
1+988	③	5,96	6,892	6,89	6,39
2+000		5,96	6,862	6,90	
2+087		6,22	6,166	6,97	
2+100		6,29	6,183	6,98	
2+200		6,05	5,898	7,07	
2+248	④	6,30	6,192	7,11	6,61
2+300		6,46	6,311	7,15	
2+386		6,63	7,092	7,22	
2+392		6,65	7,137	7,23	
2+400		6,66	7,149	7,23	
2+500	⑤	6,77	7,455	7,32	6,82
2+507		6,86	7,488	7,32	
2+511		6,88	7,492	7,33	
2+527		6,96	7,496	7,34	
2+575		6,92	7,554	7,39	
2+600	7,744	7,744	7,41	6,91	
2+605	6,72	7,573	7,41		
2+640	6,49	7,107	7,45		
2+700	6,76	7,555	7,50		
2+800	7,11	7,315	7,60		
2+900	⑥	7,15	7,784	7,69	7,21
2+920		7,10	7,844	7,71	
2+983		7,01	7,798	7,75	
3+000		6,92	7,772	7,79	
3+090		7,28	7,936	7,88	
3+100	7,32	7,891	7,88	7,38	
3+200	8,08	8,088	7,98		

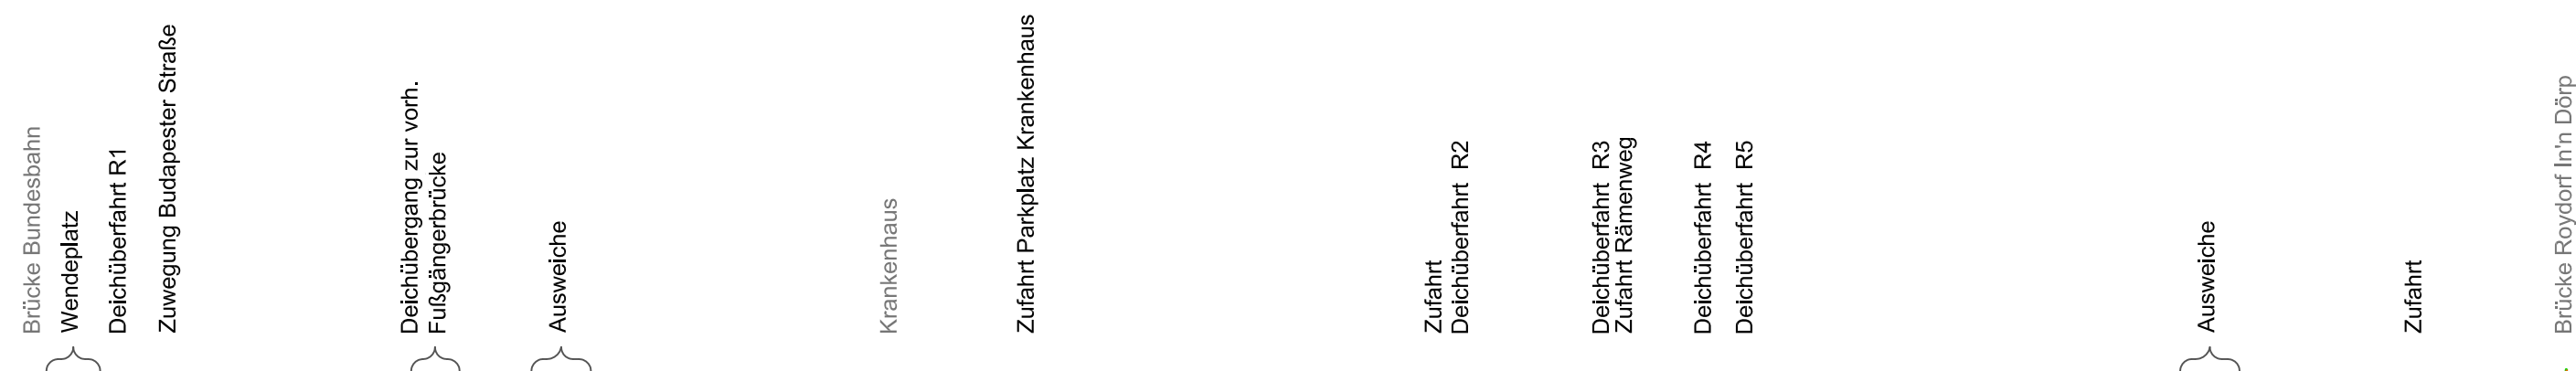

Planfeststellungsantrag

Geändert / ergänzt	Datum	Bearbeiter/in	Gezeichnet
--------------------	-------	---------------	------------

Deich- und Wasserverband Vogtei Neuland

Ausbau und Neubau der Schutzdeiche an der Luhe
1. Planfeststellungsabschnitt: rechter Luhedeich DB-Brücke bis Roydorf
Deich-km 1+368 bis 3+200

Längsschnitt

Maßstab der Länge 1:5 000, der Höhe 1:100

Aufgestellt : Lüneburg, den 31.05.2017	Datum	Unterschrift
Niedersächsischer Landesbetrieb für Wasserwirtschaft, Küsten- und Naturschutz - Betriebsstelle Lüneburg - <i>Waneck</i>	Bearbeiterin	Dezember 2015
	Anfertigung der Zeichnung	Dezember 2015

Anlage **4**
Ausfertigung