


rechte Luheverwallung  
 Deichquerschnitt ② Deich-km 1+550

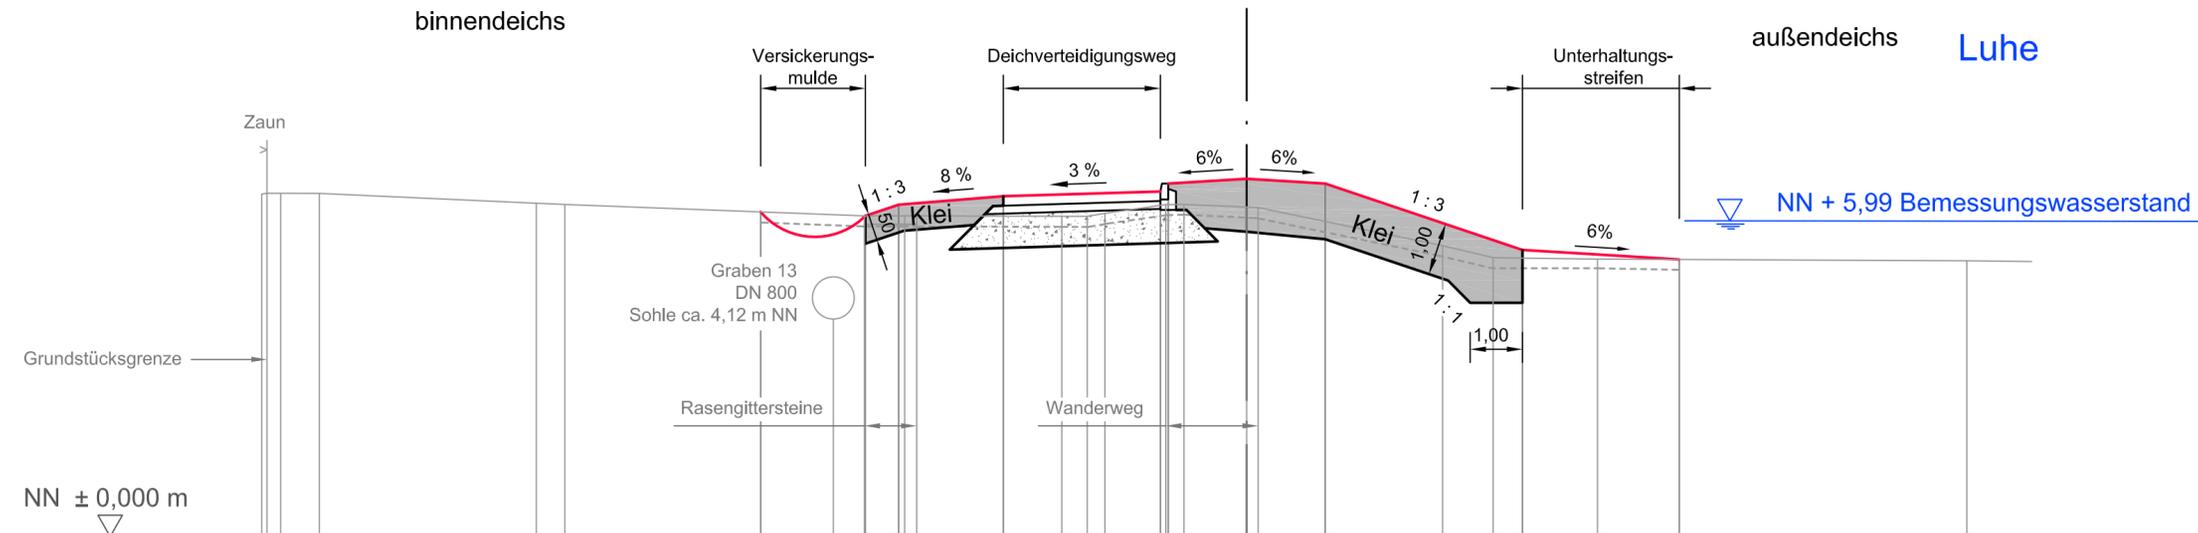

Planung Höhe	6,15	6,07	6,29	6,45	6,54	6,78	6,69	5,43	5,25
Planung Abstand zur Achse	-9,29	-7,29	-6,65	-4,65	-1,65	0,00	1,50	5,27	8,27
Bestand Höhe		4,120							
Bestand Abstand zur Achse		-7,90							

Planfeststellungsantrag

Geändert / ergänzt	Datum	Bearbeiter/in	Gezeichnet

<b>Deich- und Wasserverband Vogtei Neuland</b>			
Ausbau und Neubau der Schutzdeiche an der Luhe			
1. Planfeststellungsabschnitt: rechter Luhedeich DB-Brücke bis Roydorf			
Deich-km 1+368 bis 3+200			
<b>Deichquerschnitt 2</b>			Anlage
Deich-km 1+550			5.2
Maßstab 1:100			Ausfertigung
Aufgestellt: Lüneburg, den 31.05.2017	Datum	Unterschrift	
 Niedersächsischer Landesbetrieb für Wasserwirtschaft, Küsten- und Naturschutz - Betriebsstelle Lüneburg - <i>Waneck</i>	Bearbeiterin	Dezember 2015	<i>Löhm</i>
	Anfertigung der Zeichnung	Dezember 2015	<i>N. Schwi</i>