


rechte Luheverwallung  
Deichquerschnitt ③ Deich-km 1+850

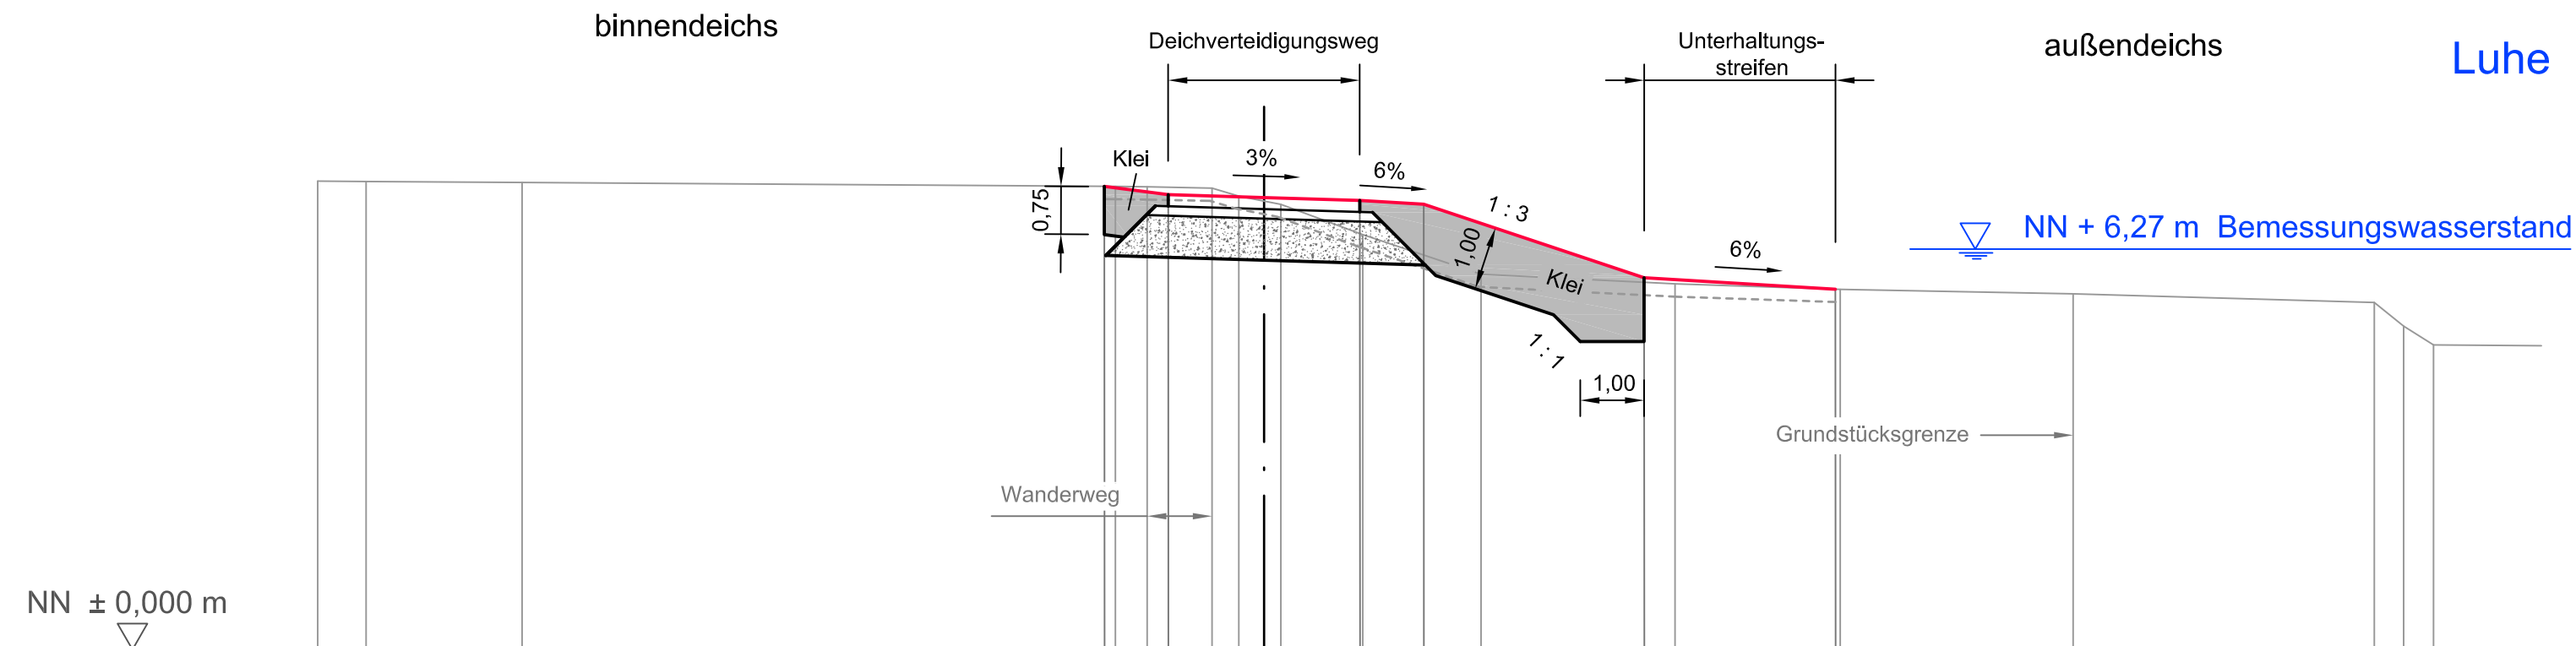

		7,25	7,12	7,08	7,03	6,97	5,82	5,64		5,434	5,064	4,770
Planung Höhe												
Planung Abstand zur Achse		-2,50	-1,50	0,00	1,50	2,50	5,95	8,95				
Bestand Höhe	7,334 7,329	7,252 7,245	7,225 7,100	7,022 6,976	6,497	5,877	5,725	5,639	5,569	5,434	5,064	4,770
Bestand Abstand zur Achse	-14,82 -14,06	-2,33 -1,83	-0,81 -0,40	0,00 0,26	1,54	3,40	6,43	9,02	12,67	17,38	17,84	18,31

Planfeststellungsantrag

Geändert / ergänzt	Datum	Bearbeiter/in	Gezeichnet
--------------------	-------	---------------	------------

**Deich- und Wasserverband Vogtei Neuland**  
Ausbau und Neubau der Schutzdeiche an der Luhe  
1. Planfeststellungsabschnitt: rechter Luhedeich DB-Brücke bis Roydorf  
Deich-km 1+368 bis 3+200

**Deichquerschnitt 3**  
Deich-km 1+850  
Maßstab 1:100

Aufgestellt: Lüneburg, den 31.05.2017		Datum	Unterschrift
 Niedersächsischer Landesbetrieb für Wasserwirtschaft, Küsten- und Naturschutz - Betriebsstelle Lüneburg - <i>Waneck</i>	Bearbeiterin	Dezember 2015	<i>Löhm</i>
	Anfertigung der Zeichnung	Dezember 2015	<i>J. Schwi</i>

Anlage 5.3  
Ausfertigung