rechte Luheverwallung

Deichquerschnitt (4) Deich-km 2+248

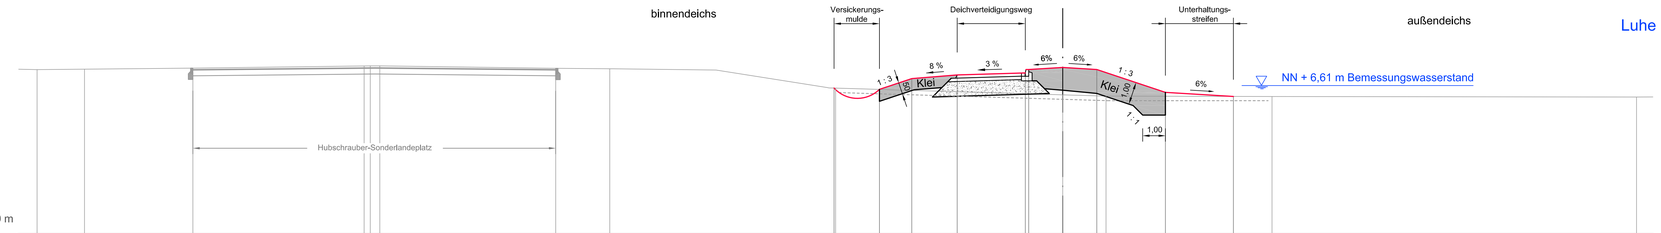

Planung Höhe																								
Planung Abstand zur Achse																								
Bestand Höhe	7,302	7,323	7,368	7,464	7,467	7,467	7,360	7,341	6,488	6,488	6,192	6,135	6,117	6,095
Bestand Abstand zur Achse	-45,19	-43,10	-38,32	-30,78	-30,51	-30,09	-22,34	-19,96	-10,78	-10,51	0,00	1,91	9,22	25,28

Planung Höhe	6,49	6,43	6,91	7,07	7,16	7,31	7,40	7,31	6,30	6,12
Planung Abstand zur Achse	-10,08	-8,08	-6,65	-4,65	-1,65	-1,50	0,00	1,50	4,52	7,52
Bestand Höhe										
Bestand Abstand zur Achse										

Planfeststellungsantrag

Geändert / ergänzt	Datum	Bearbeiter/in	Gezeichnet

Deich- und Wasserverband Vogtei Neuland

Ausbau und Neubau der Schutzdeiche an der Luhe
1. Planfeststellungsabschnitt: rechter Luhedeich DB-Brücke bis Roydorf
Deich-km 1+368 bis 3+200

Deichquerschnitt 4

Deich-km 2+248

Maßstab 1:100

Anlage 5.4

Ausfertigung

Aufgestellt :
Lüneburg, den 31.05.2017

NLWKN

Niedersächsischer Landesbetrieb für Wasserwirtschaft, Küsten- und Naturschutz
- Betriebsstelle Lüneburg -

	Datum	Unterschrift
Bearbeiterin	Dezember 2015	
Anfertigung der Zeichnung	Dezember 2015	N. Schwi

Blattgröße: 297-1135 mm

AutoCAD Civil 3D