


rechte Luheverwallung  
 Deichquerschnitt ⑤ Deich-km 2+640

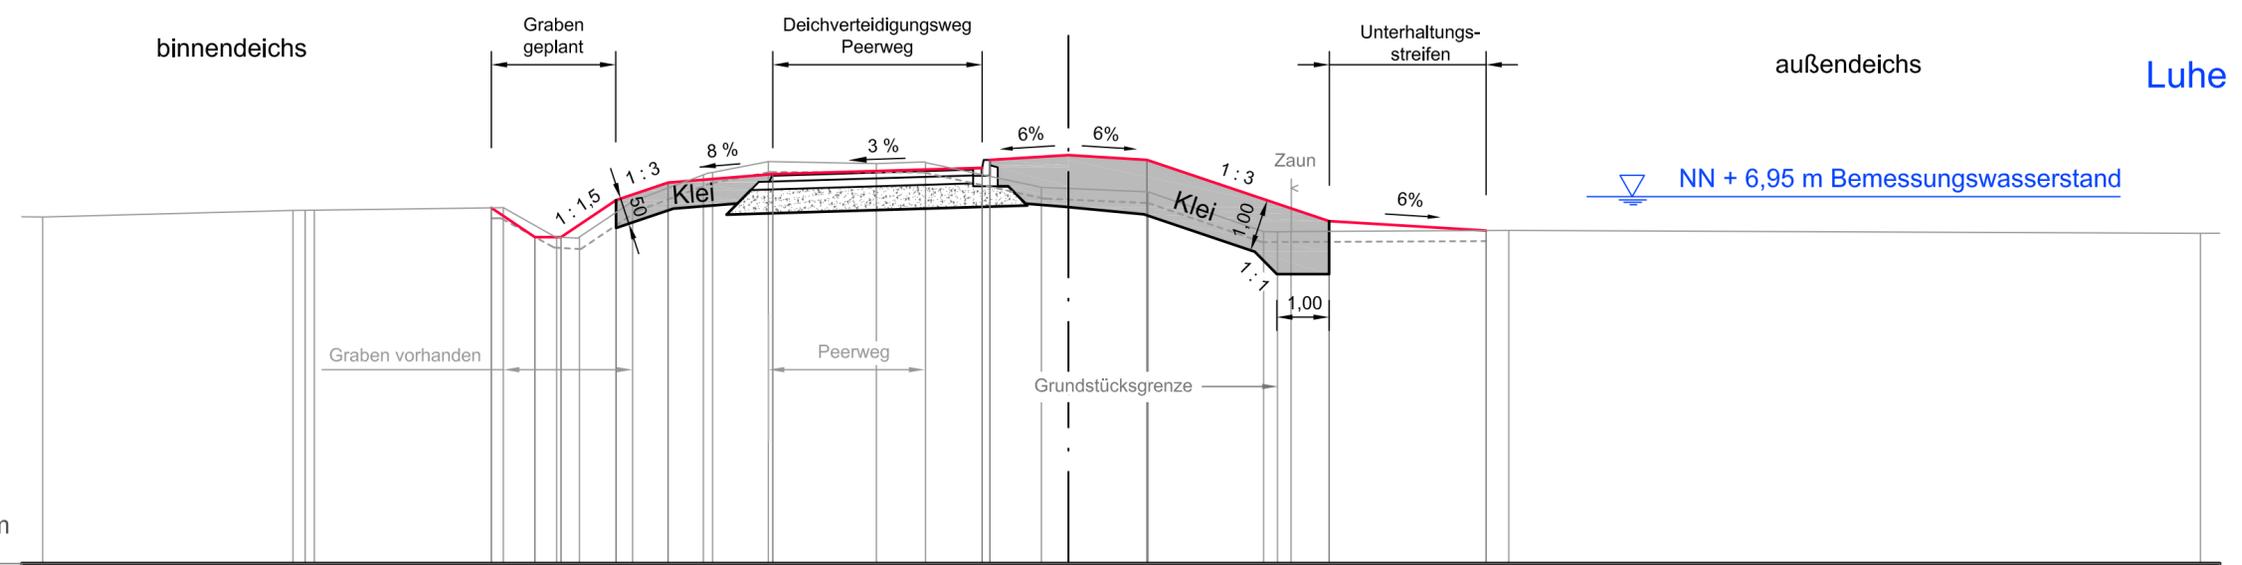

Planung Höhe			6,74	6,19	6,19	6,89	7,22	7,38		7,50	7,65	7,74	7,65		6,49	6,31	
Planung Abstand zur Achse			-11,03	-10,20	-9,70	8,64	-7,65	-5,65		-1,65	-1,50	0,00	1,50		4,98	7,98	
Bestand Höhe	6,565	6,692	6,744	6,185	6,189	6,863	7,264	7,616	7,577	7,596	7,129	7,107	7,043	6,291	6,282	6,288	6,257
Bestand Abstand zur Achse	-19,60	-14,82	-10,80	-9,78	-9,34	-8,33	-6,88	-5,73	-3,67	-2,73	-0,52	0,00	1,52	3,73	3,99	4,26	21,63

Planfeststellungsantrag

Geändert / ergänzt	Datum	Bearbeiter/in	Gezeichnet
<b>Deich- und Wasserverband Vogtei Neuland</b> Ausbau und Neubau der Schutzdeiche an der Luhe 1. Planfeststellungsabschnitt: rechter Luhedeich DB-Brücke bis Roydorf Deich-km 1+368 bis 3+200 <b>Deichquerschnitt 5</b> Deich-km 2+640 Maßstab 1:100			
			Anlage <b>5.5</b> Ausfertigung
Aufgestellt : Lüneburg, den 31.05.2017		Datum	Unterschrift
 Niedersächsischer Landesbetrieb für Wasserwirtschaft, Küsten- und Naturschutz - Betriebsstelle Lüneburg -		Bearbeiterin Dezember 2015	
		Anfertigung der Zeichnung Dezember 2015	