


rechte Luheverwallung  
Deichquerschnitt ⑥ Deich-km 3+000

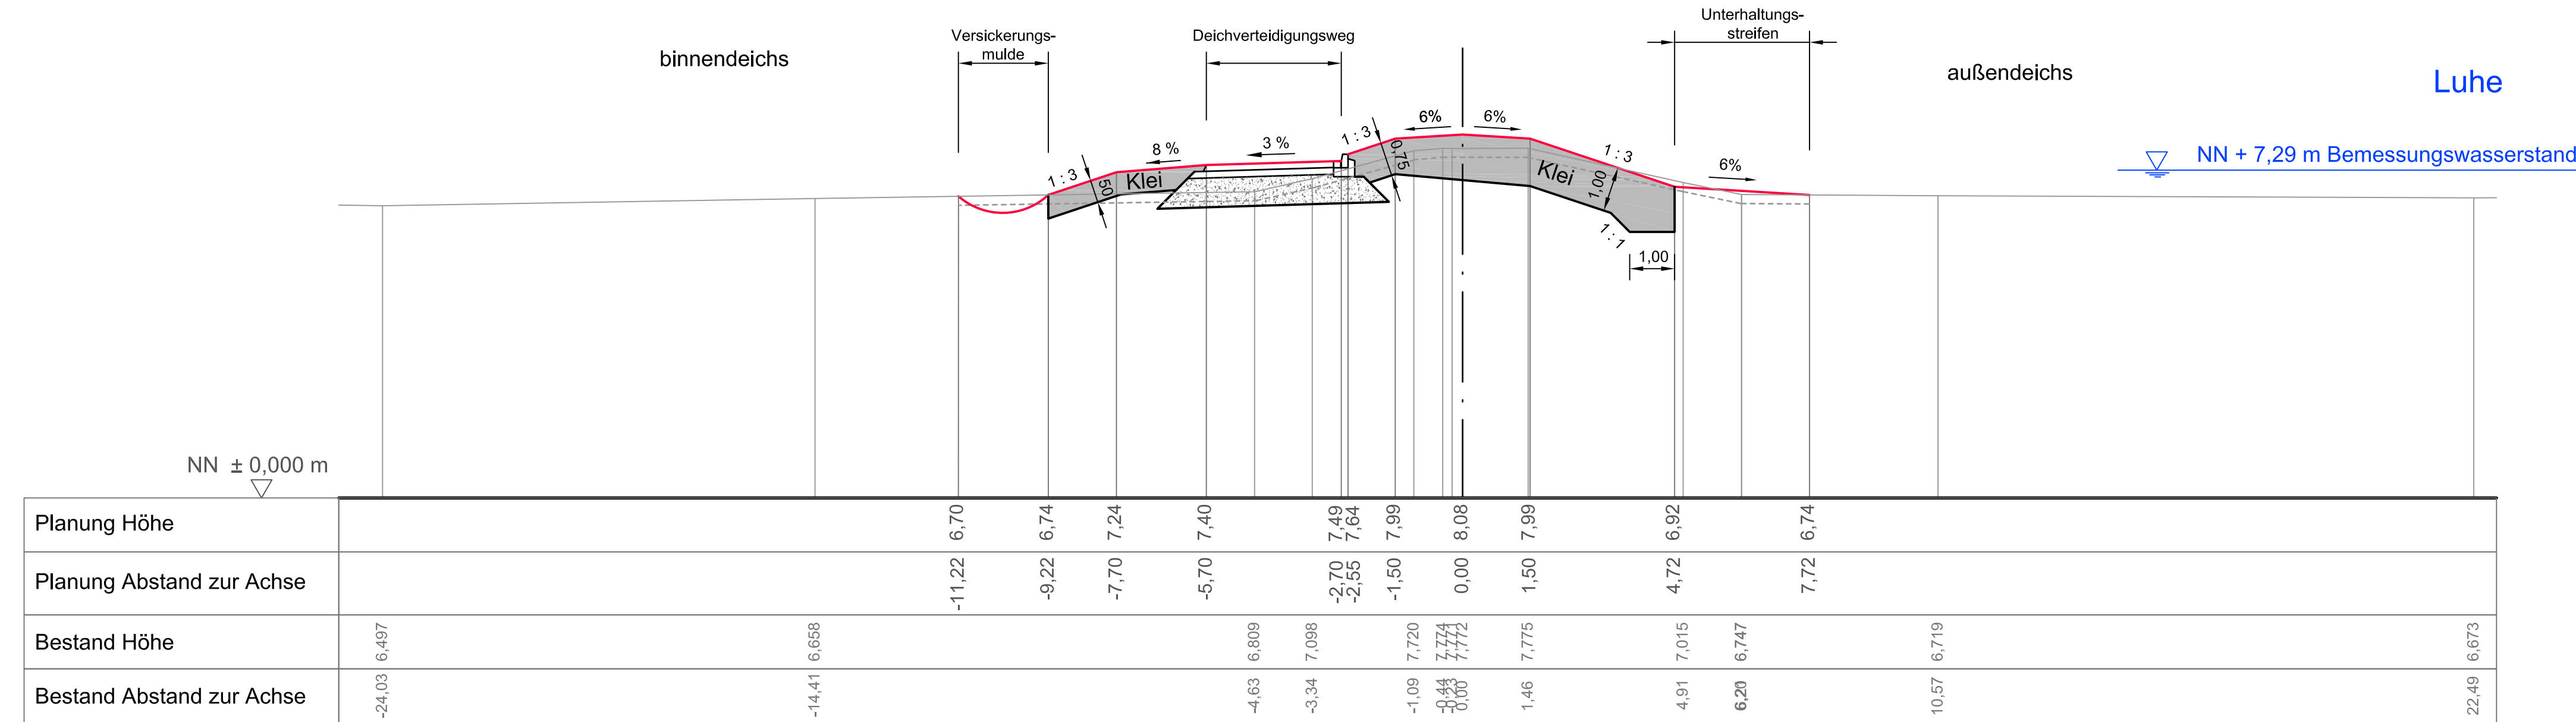

Planfeststellungsantrag

Geändert / ergänzt	Datum	Bearbeiter/in	Gezeichnet

<b>Deich- und Wasserverband Vogtei Neuland</b>			
Ausbau und Neubau der Schutzdeiche an der Luhe 1. Planfeststellungsabschnitt: rechter Luhe-deich DB-Brücke bis Roydorf Deich-km 1+368 bis 3+200			
<b>Deichquerschnitt 6</b> Deich-km 3+000 Maßstab 1:100			Anlage <b>5.6</b> Ausfertigung
Aufgestellt: Lüneburg, den 31.05.2017	Datum	Unterschrift	
 Niedersächsischer Landesbetrieb für Wasserwirtschaft, Küsten- und Naturschutz - Betriebsstelle Lüneburg -  <i>Waneck</i>	Bearbeiterin	Dezember 2015	<i>Löhm</i>
	Anfertigung der Zeichnung	Dezember 2015	<i>J. Schwi</i>