


Mindestquerschnitt 2

Maßstab 1 : 100

binnendeichs

außendeichs

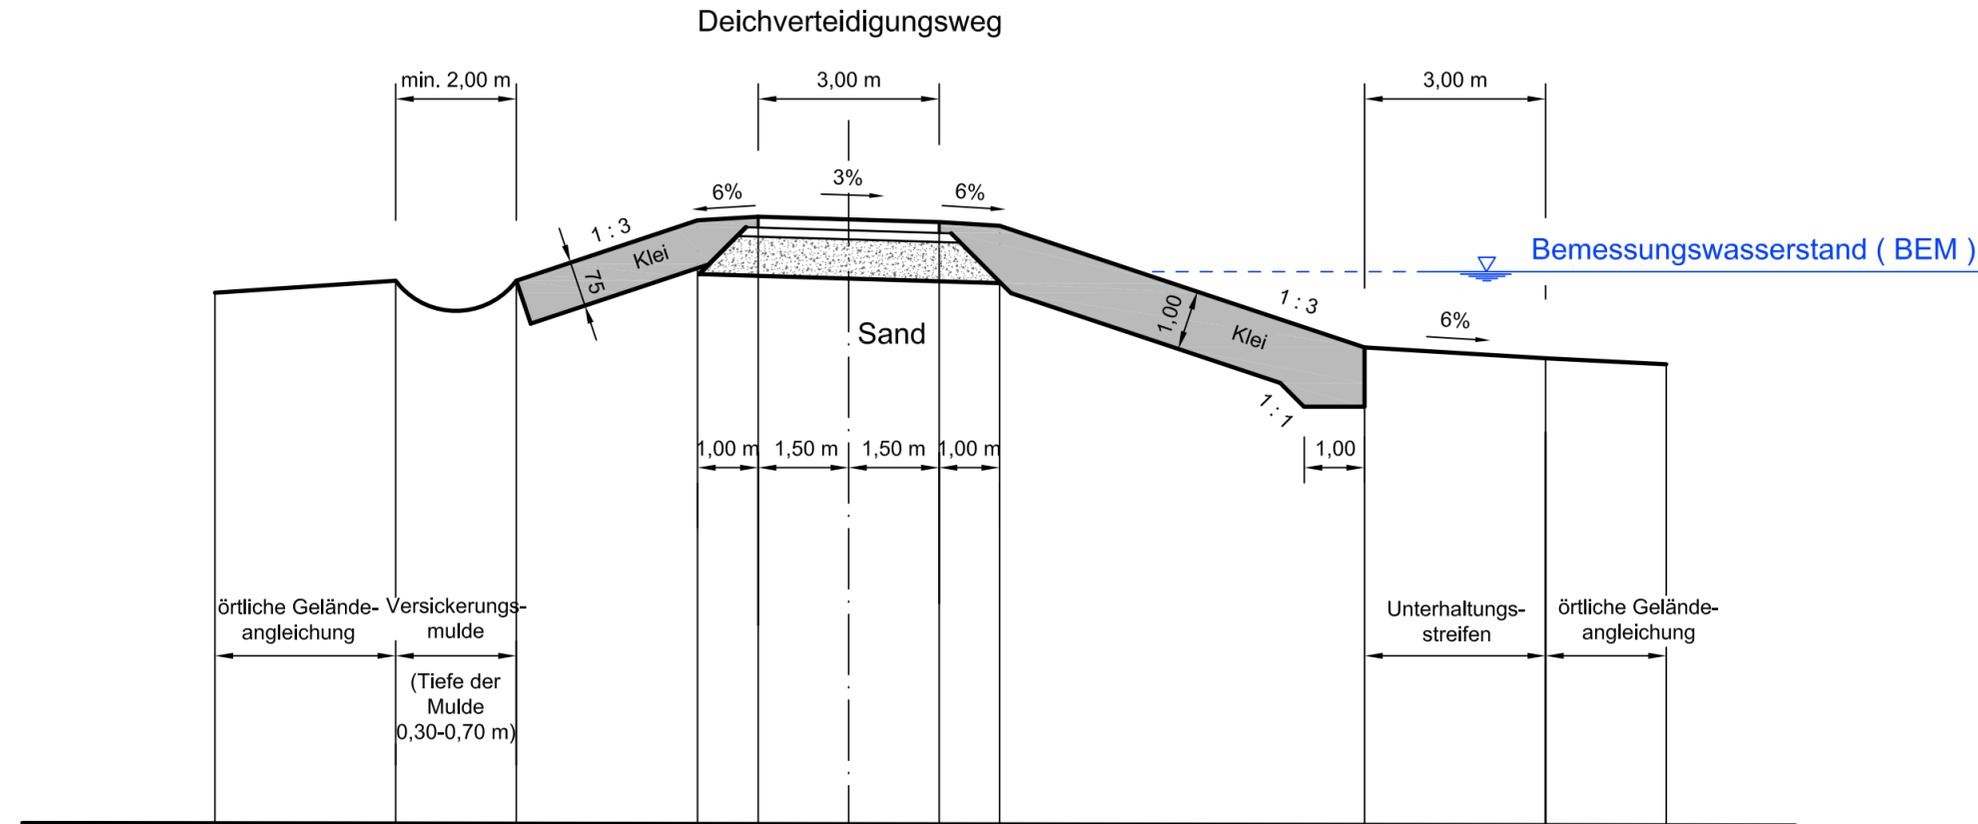

Planfeststellungsantrag

Geändert / ergänzt	Datum	Bearbeiter/in	Gezeichnet
--------------------	-------	---------------	------------

Deich- und Wasserverband Vogtei Neuland

Ausbau und Neubau der Schutzdeiche an der Luhe
 1. Planfeststellungsabschnitt: rechter Luhedeich DB-Brücke bis Roydorf
 Deich-km 1+368 bis 3+200

Mindestquerschnitt 2 / Maßstab 1:100 m, cm

Anlage
6.2

Deichverteidigungsweg auf der Deichkrone

Ausfertigung

Aufgestellt:
Lüneburg, den 31.05.2017



Niedersächsischer Landesbetrieb für
Wasserwirtschaft, Küsten- und Naturschutz
- Betriebsstelle Lüneburg -

Waneck

	Datum	Unterschrift
Bearbeiter	April 2016	<i>Löhm</i>
Anfertigung der Zeichnung	April 2016	<i>N. Schwi</i>