



Rampenausbildung Maßstab 1 : 50

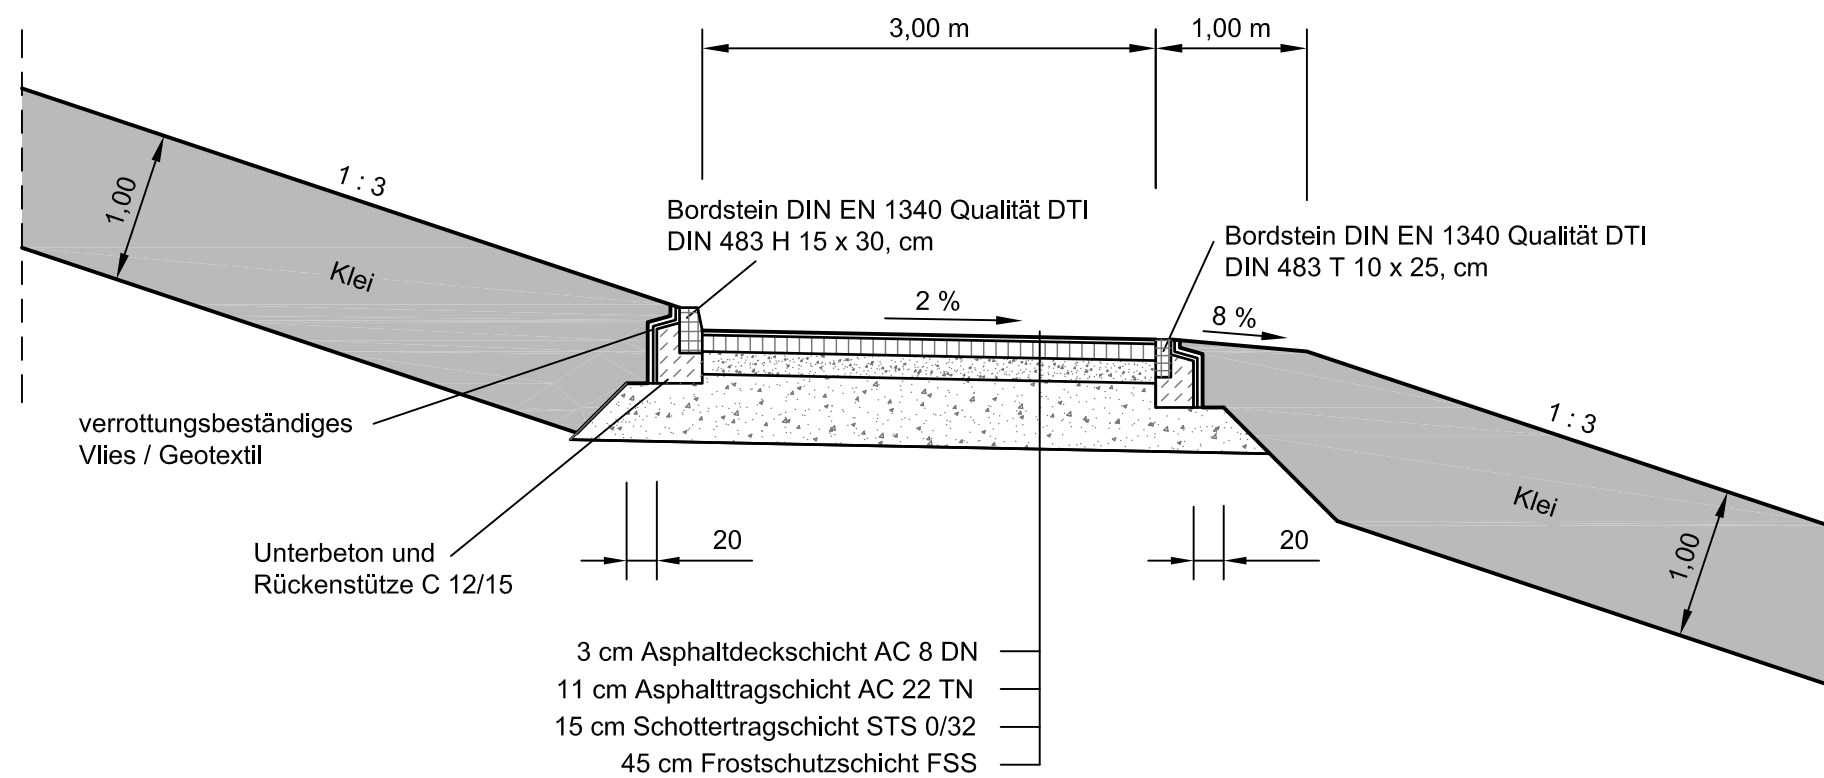

Deichverteidigungsweg - Asphalt

Belastungsklasse Bk1,0 (RSTO 12)
Maßstab 1 : 50

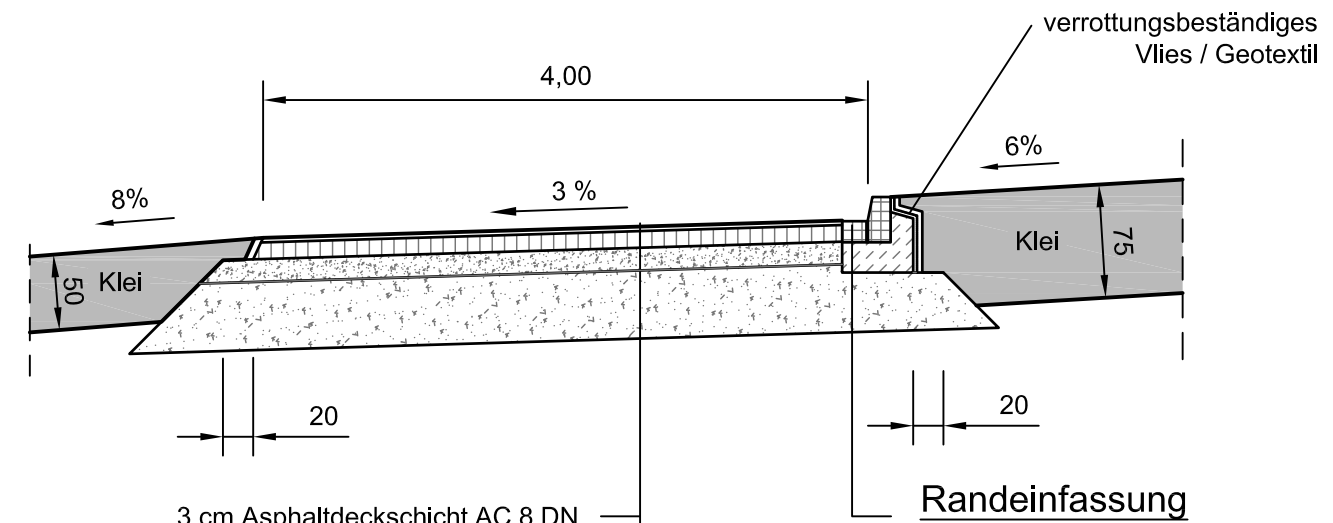

Randeinfassung

Betonsteine 16/16/14 cm EN 1338 DI
in Beton C 12/15
Bordstein DIN EN 1340 Qualität DTI
DIN 483 H 15 x 30 cm
in Beton C 12/15
(Einbau von Lurchen- bzw. Jungvögelpässen)

Planfeststellungsantrag

Geändert / ergänzt	Datum	Bearbeiter/In	Gezeichnet

Deich- und Wasserverband Vogtei Neuland			
Ausbau und Neubau der Schutzdeiche an der Luhe			
1. Planfeststellungsabschnitt: rechter Luhedeich DB-Brücke bis Roydorf Deich-km 1+368 bis 3+200			
Regeldetails / Maßstab 1:50 m, cm			Anlage 6.3
Rampenausbildung, Deichverteidigungsweg Asphalt			Ausfertigung
Aufgestellt : Lüneburg, den 31.05.2017		Datum	Unterschrift
 Niedersächsischer Landesbetrieb für Wasserwirtschaft, Küsten- und Naturschutz - Betriebsstelle Lüneburg - 		Bearbeiter	April 2016 
		Anfertigung der Zeichnung	April 2016 