

binnendeichs

außendeichs


Deichkrone

Deichverteidigungsweg

Seitenstreifen

Längsgefälle 1 : 10

Hinweis :
 in den Hochborden des Deichverteidigungsweges
 sind alle 20 - 50 m, je nach Erfordernis,
 Lurchen - bzw. Jungvögelplätze anzuordnen.
 (Absenkung des Hochbordes)

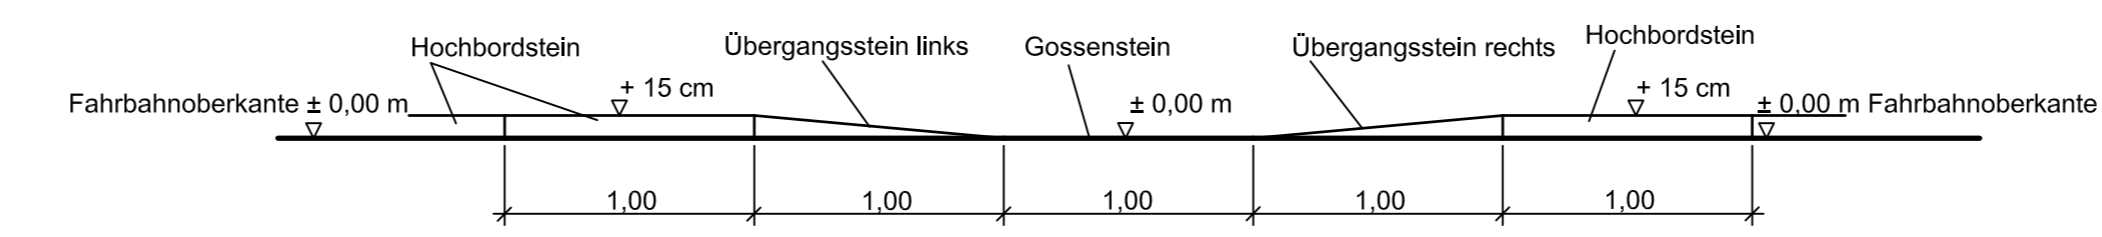

Planfeststellungsantrag

Geändert / ergänzt	Datum	Bearbeiter/in	Gezeichnet

Deich- und Wasserverband Vogtei Neuland Ausbau und Neubau der Schutzdeiche an der Luhe 1. Planfeststellungsabschnitt: rechter Luhedeich DB-Brücke bis Roydorf Deich-km 1+368 bis 3+200			
Regelzeichnung / Maßstab 1:200 m, cm Deichüberfahrt			Anlage 6.4 Ausfertigung
Aufgestellt: Lüneburg, den 31.05.2017 Niedersächsischer Landesbetrieb für Wasserwirtschaft, Küsten- und Naturschutz - Betriebsstelle Lüneburg -	Datum April 2016	Unterschrift 	Bearbeiter April 2016
Anfertigung der Zeichnung 	April 2016	J. Schw...	